





pianta piano terra
scala 1:100

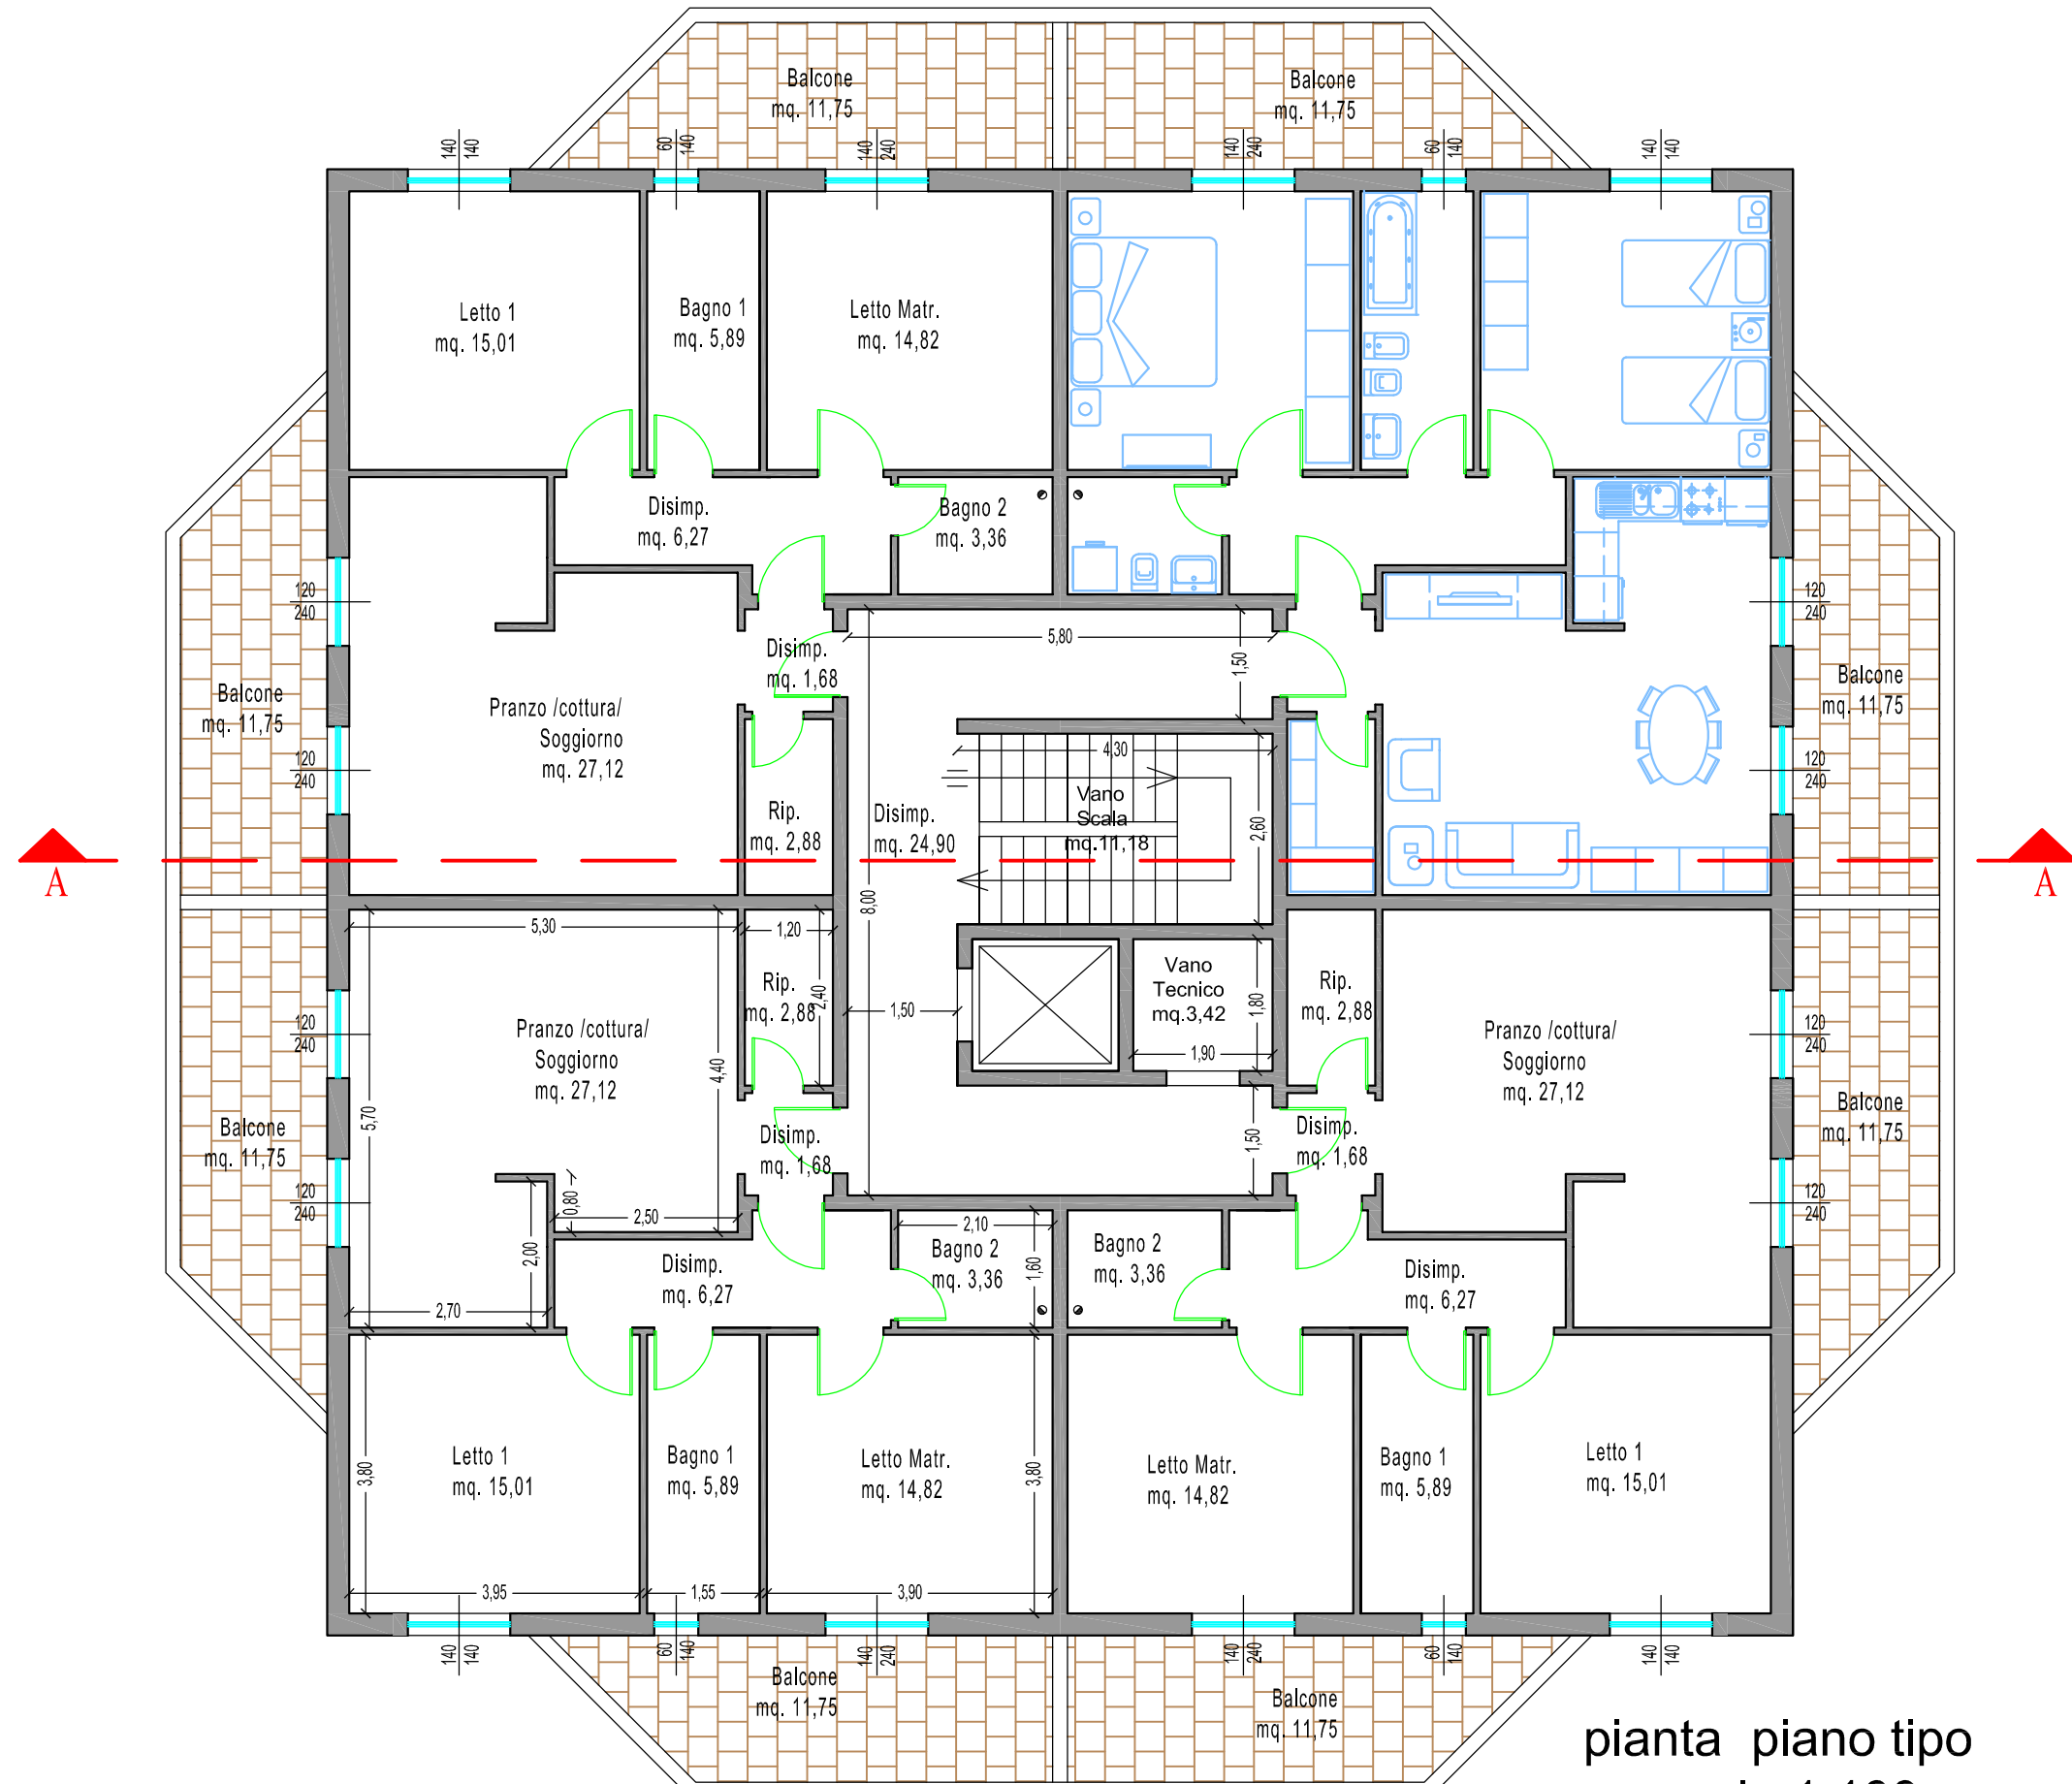


pianta piano tipo
scala 1:100

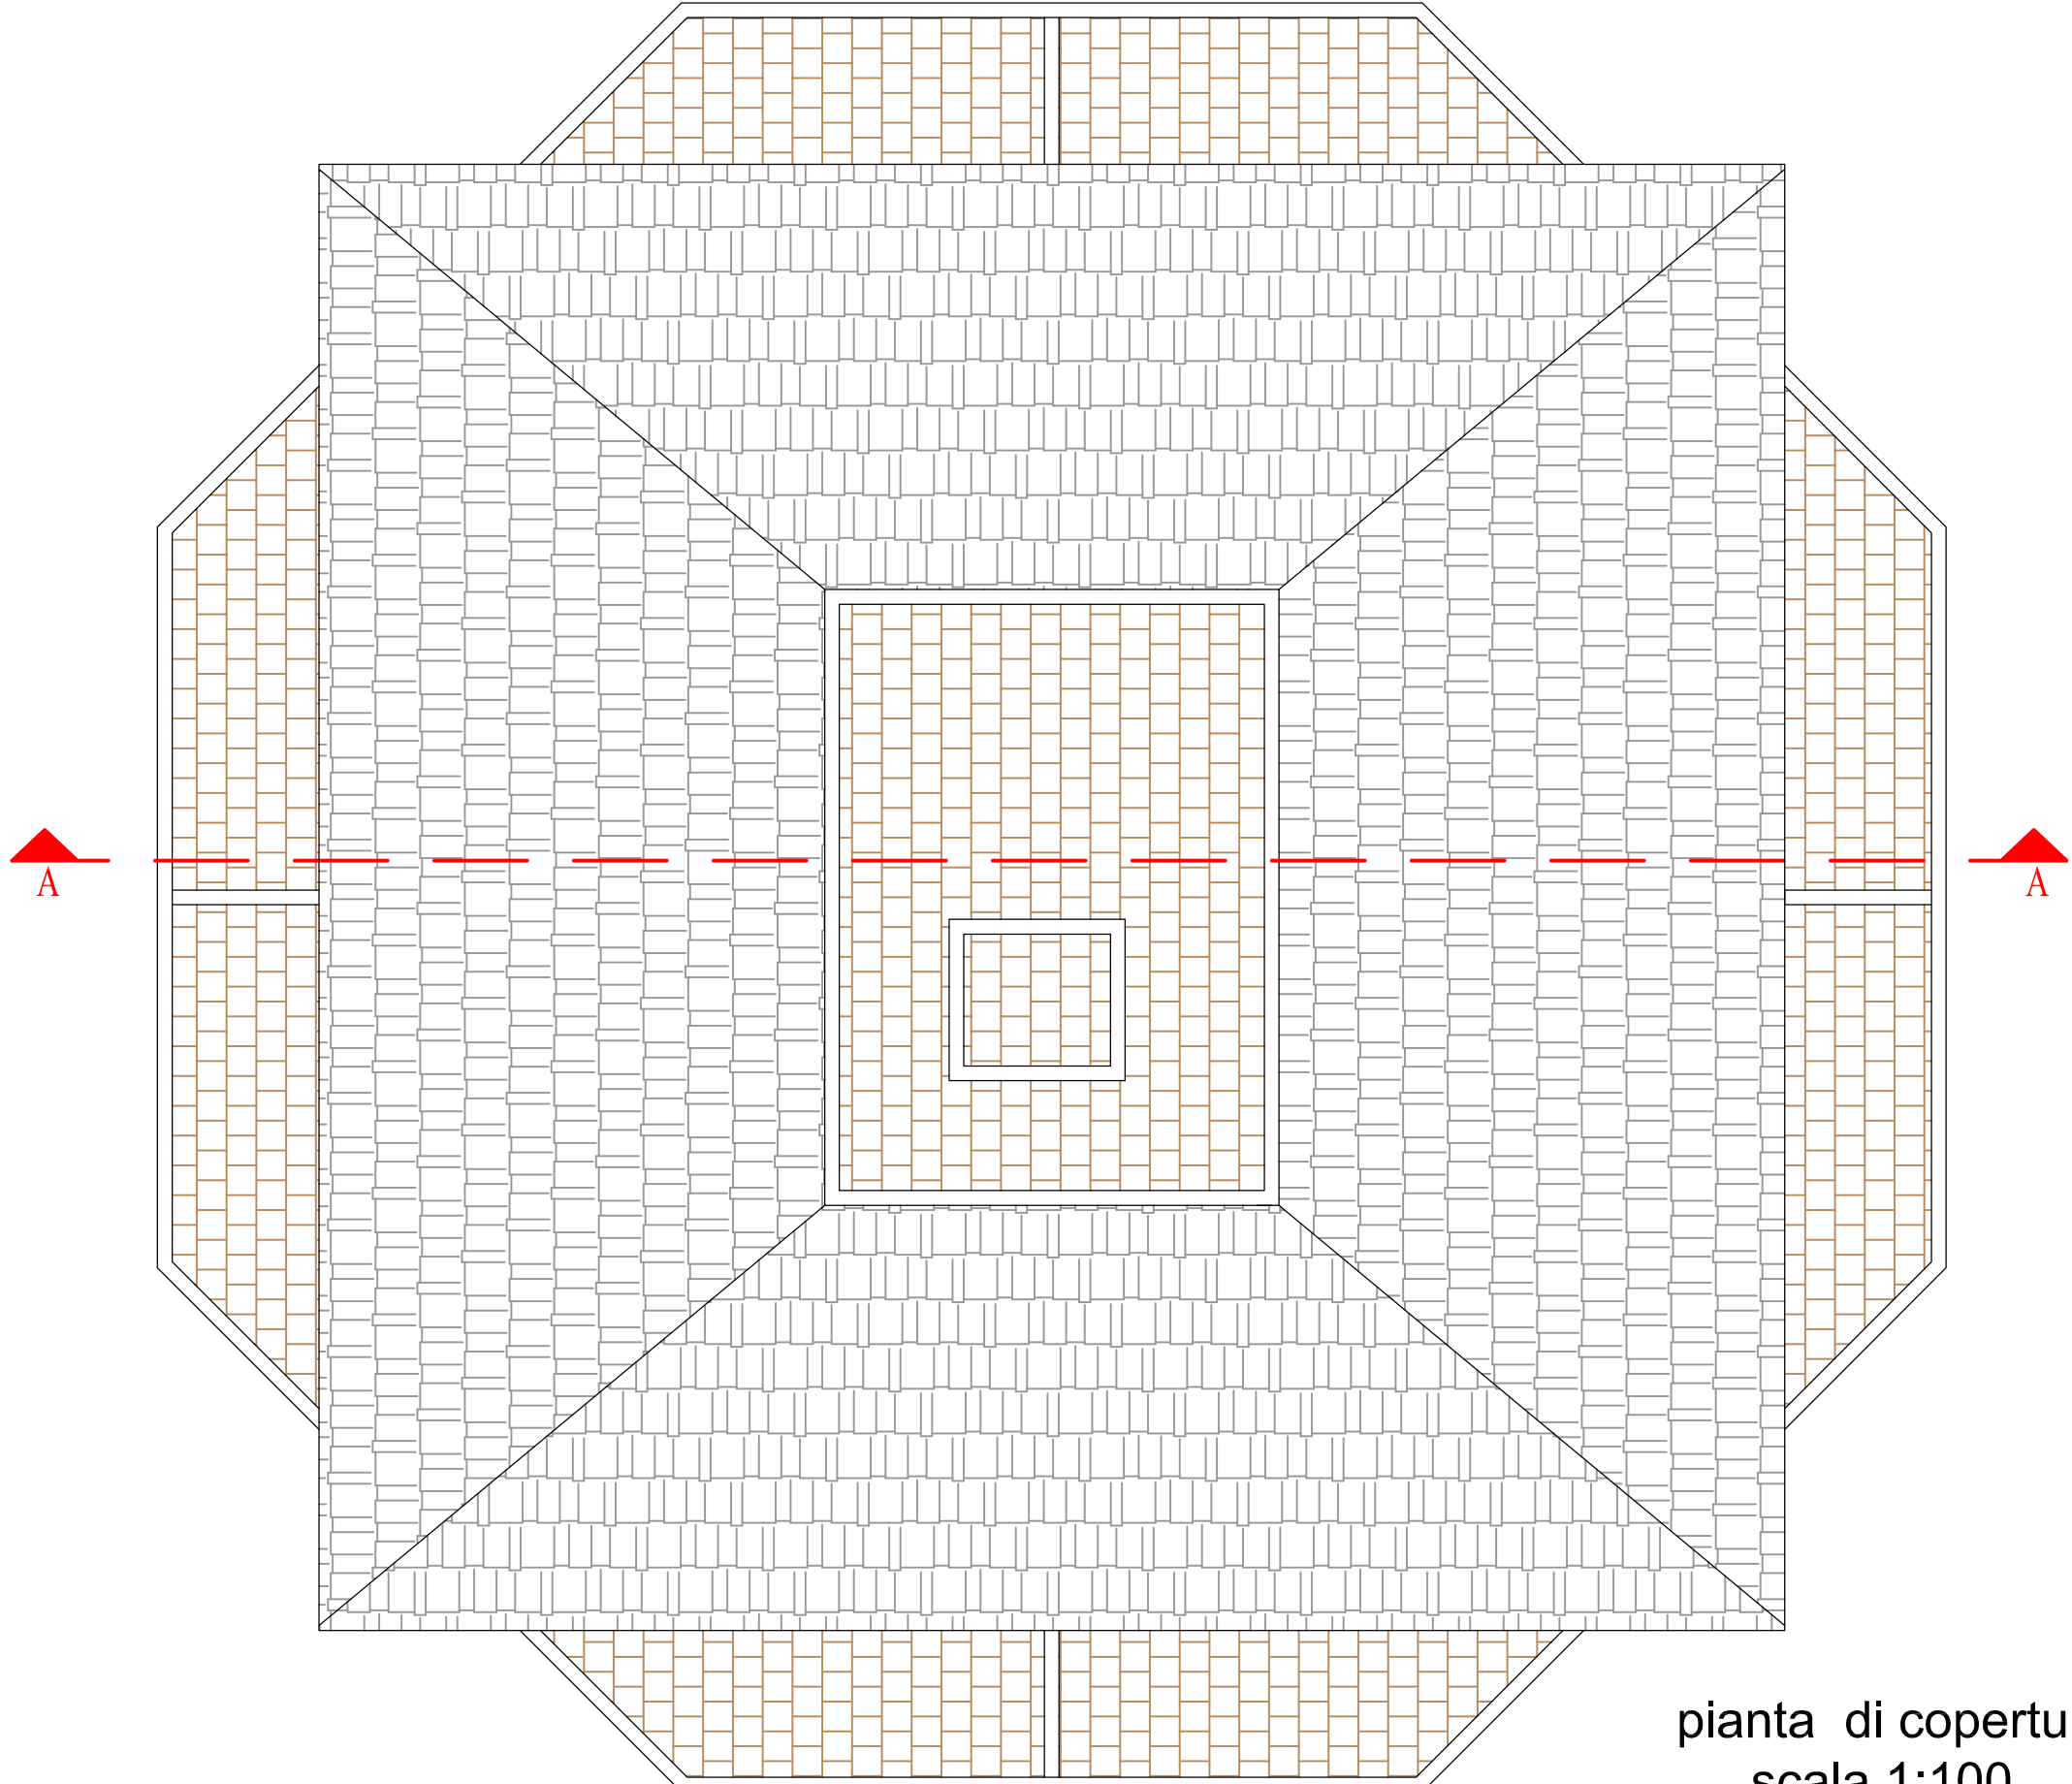

pianta di copertura
scala 1:100



Prospetto
scala 1:100

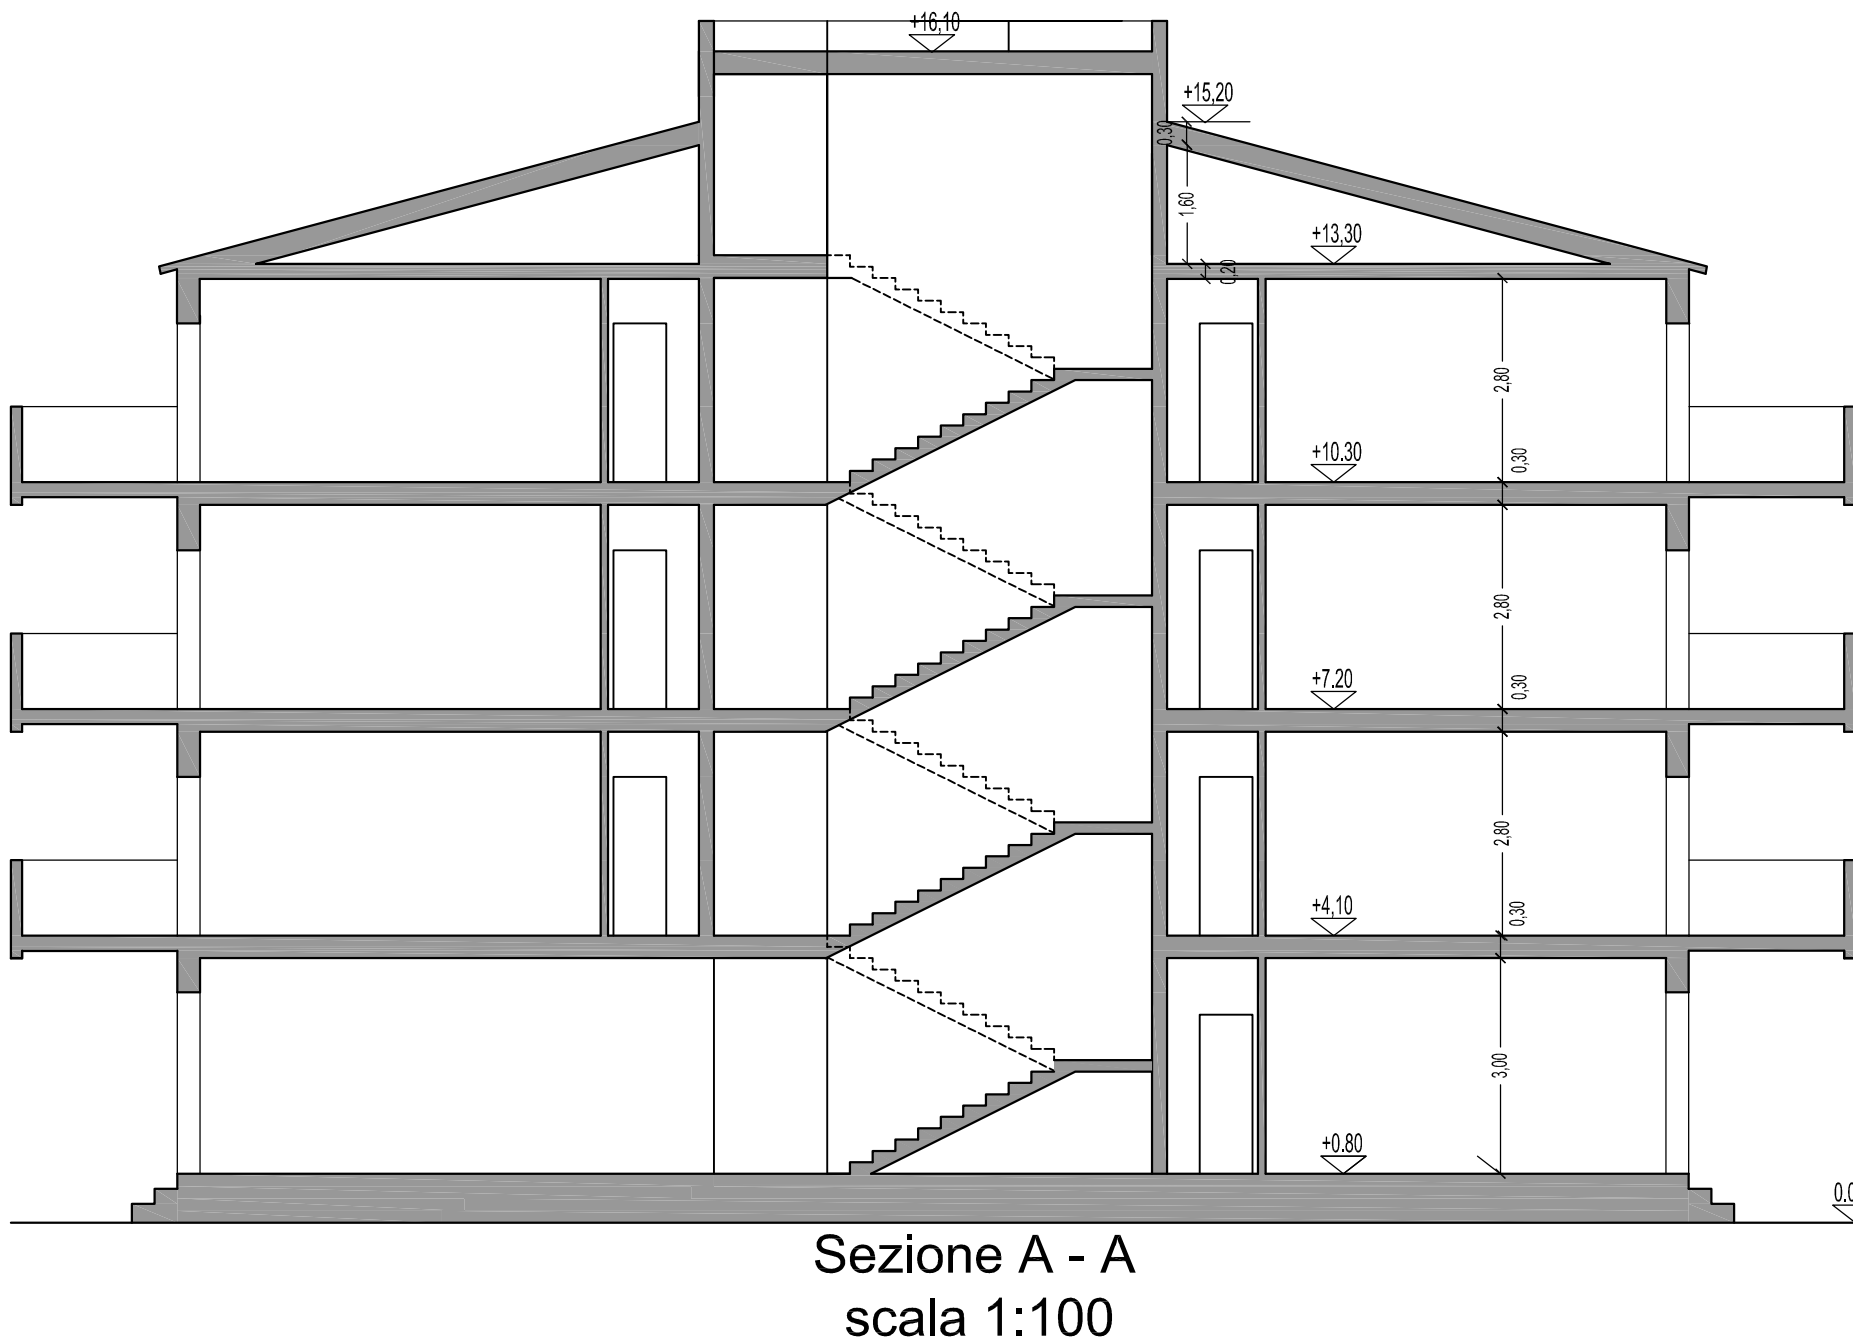

Sezione A - A
scala 1:100

Tipologia a Torre
scala 1:100

COMUNE DI MASSAFRA PROVINCIA DI TARANTO Legge Regionale 21 maggio 2008 - numero 12 Programma di Edilizia Residenziale Sociale		
PIANO PARTICOLAREGGIATO AMBITO 5 Località " Canonico " (Parco di Guerra)		
Progetto: TIPOLOGIE EDILIZIE - UNITA' RESIDENZIALI PLURIFAMILIARI A TORRE - (Tipologia 1) Piante,Prospetti ,sezioni	TAV . 10/a	
	Scala : 1:100	
REDAZIONE: U.T.C. - Ripartizione Urbanistica arch. Luigi TRAETTA (Dirigente) geom. Vincenzo TRITTO geom. Luigi CORATELLA		
COLLABORAZIONE : ing. Francesco LUPO Consulenza Geologica e Geotecnica : dott Antonio TRAMONTE		
		GENNAIO 2014