





Prospetto fronte

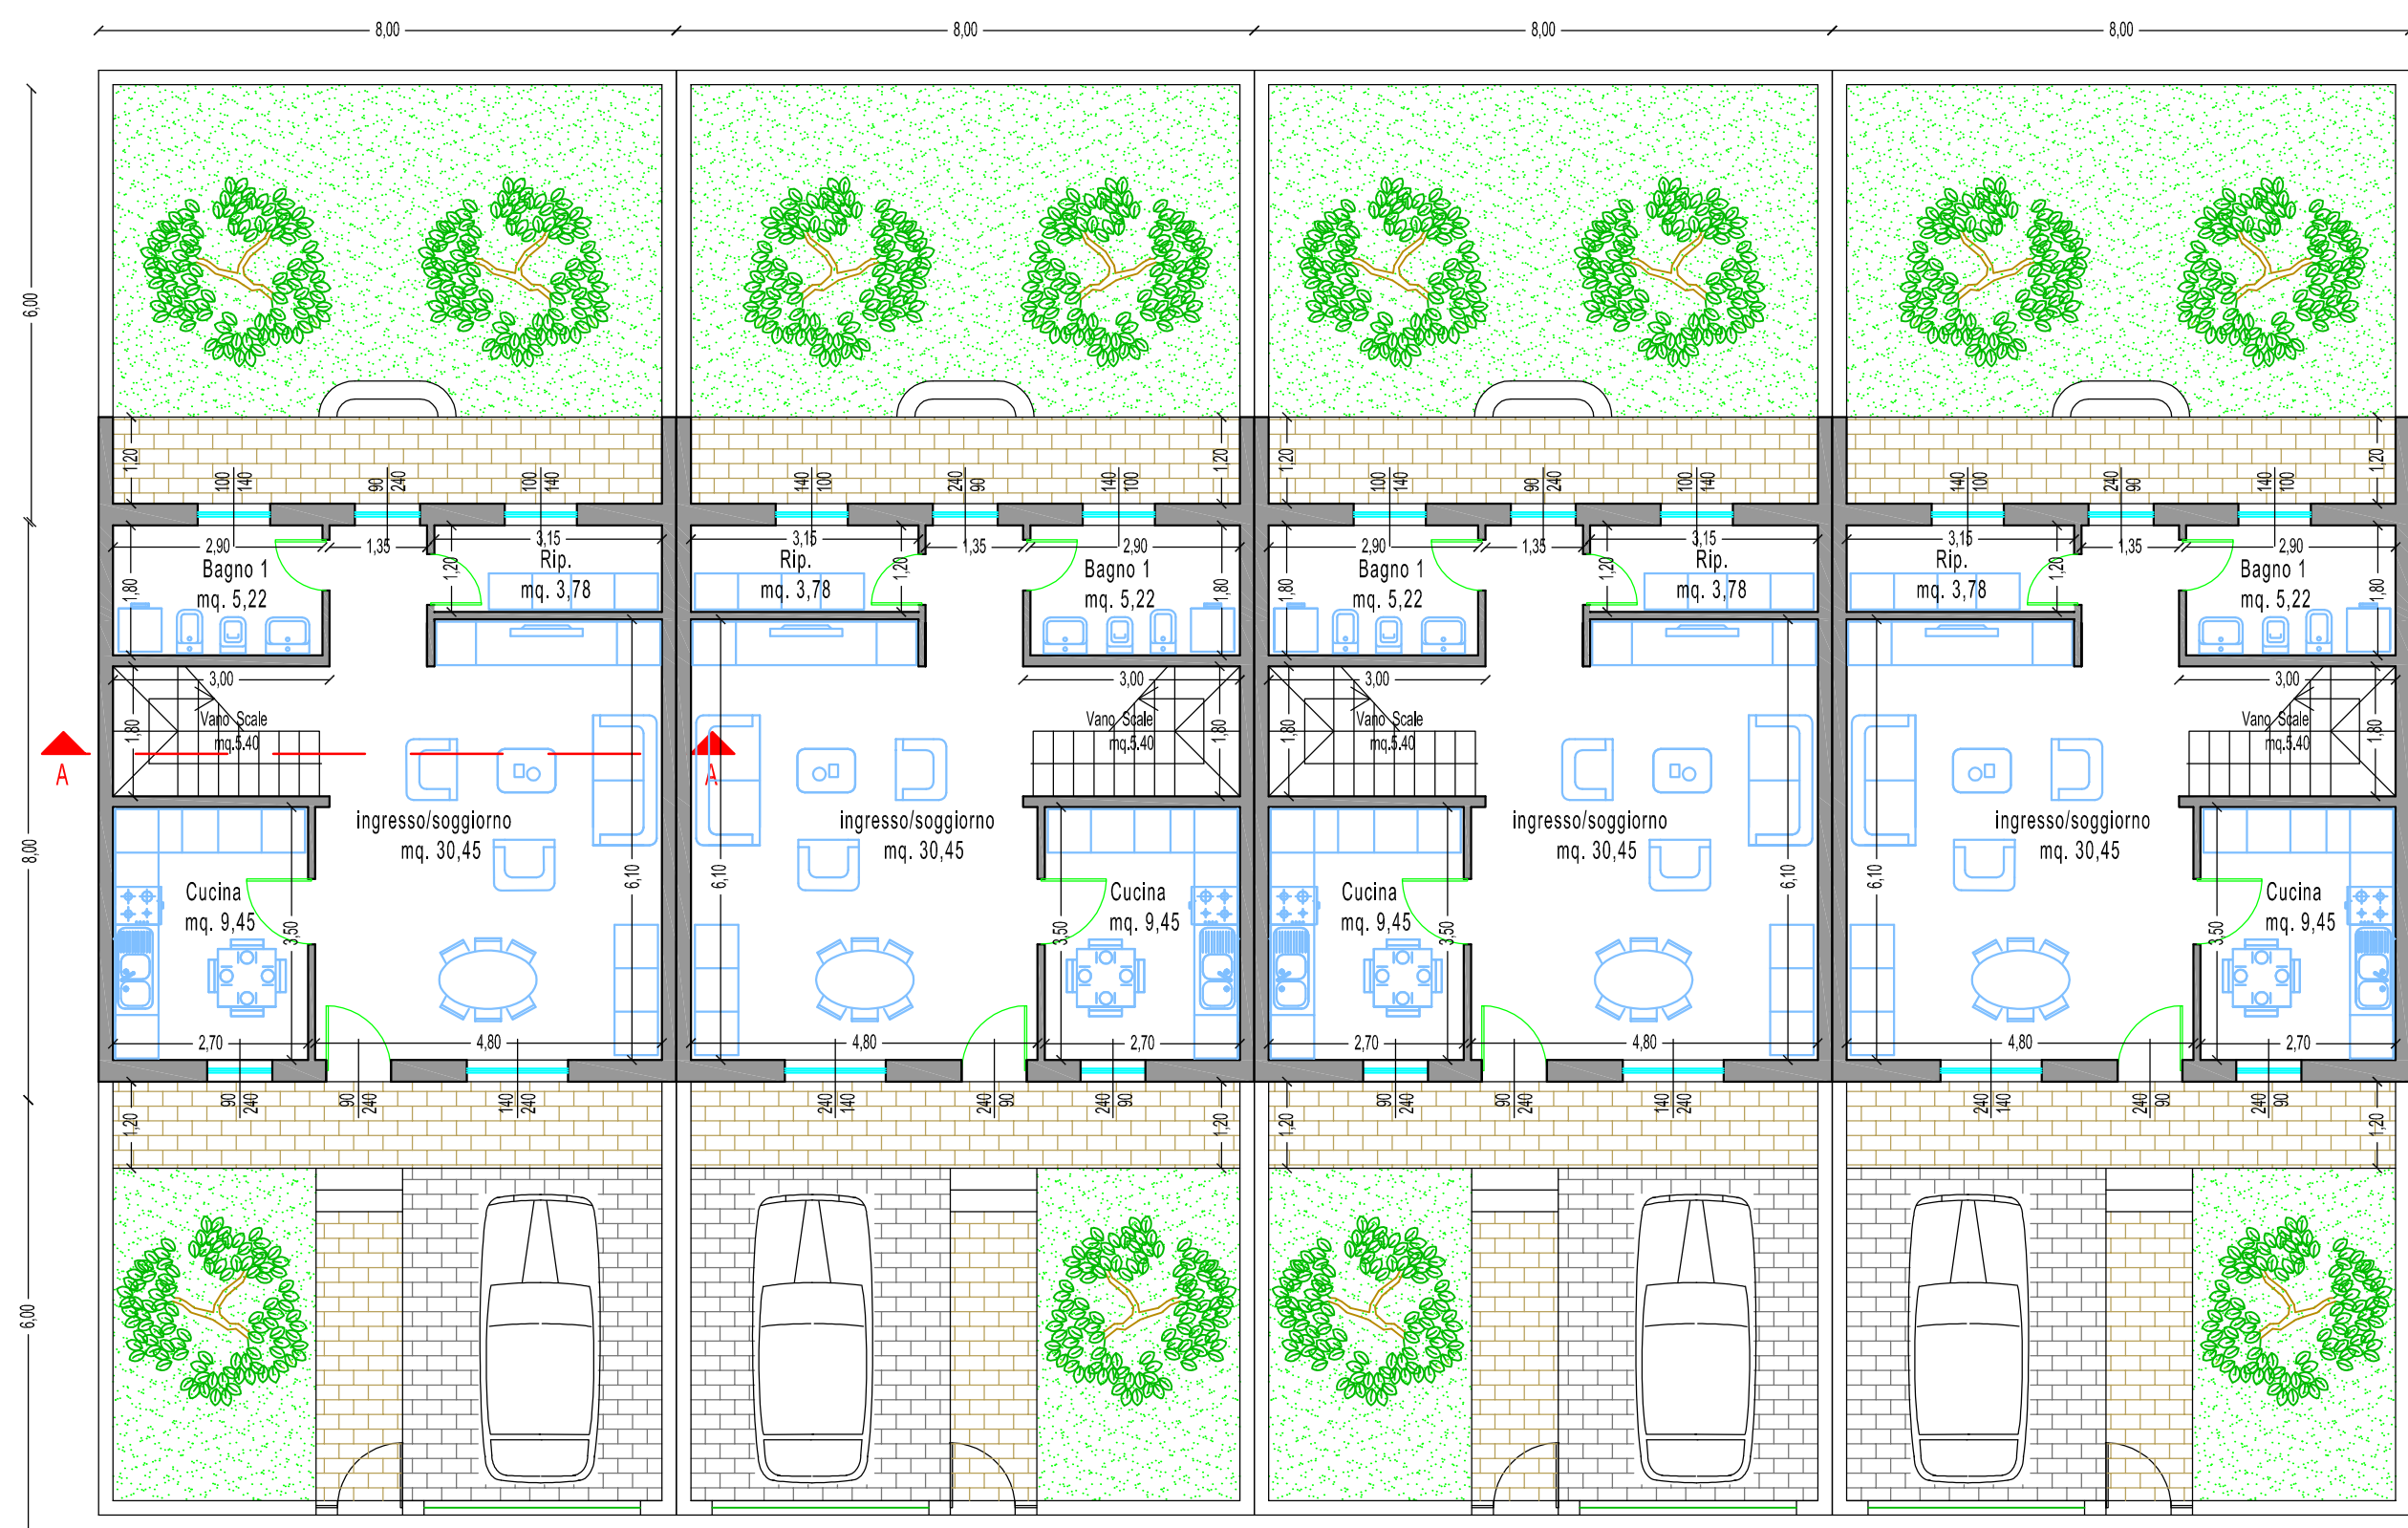


Prospetto retro

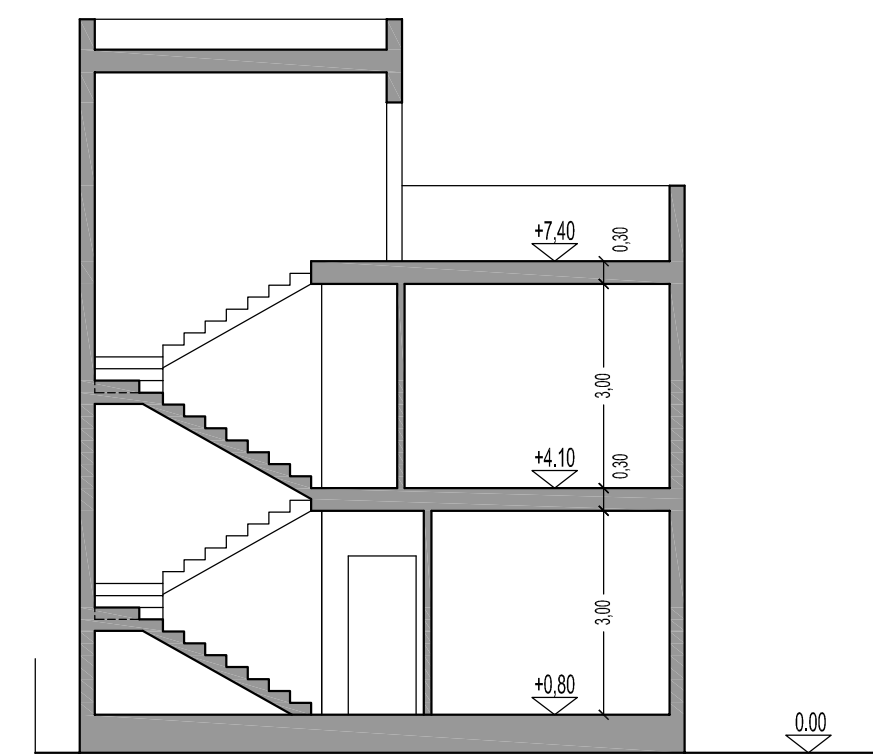


Sezione A - A

pianta piano rialzato

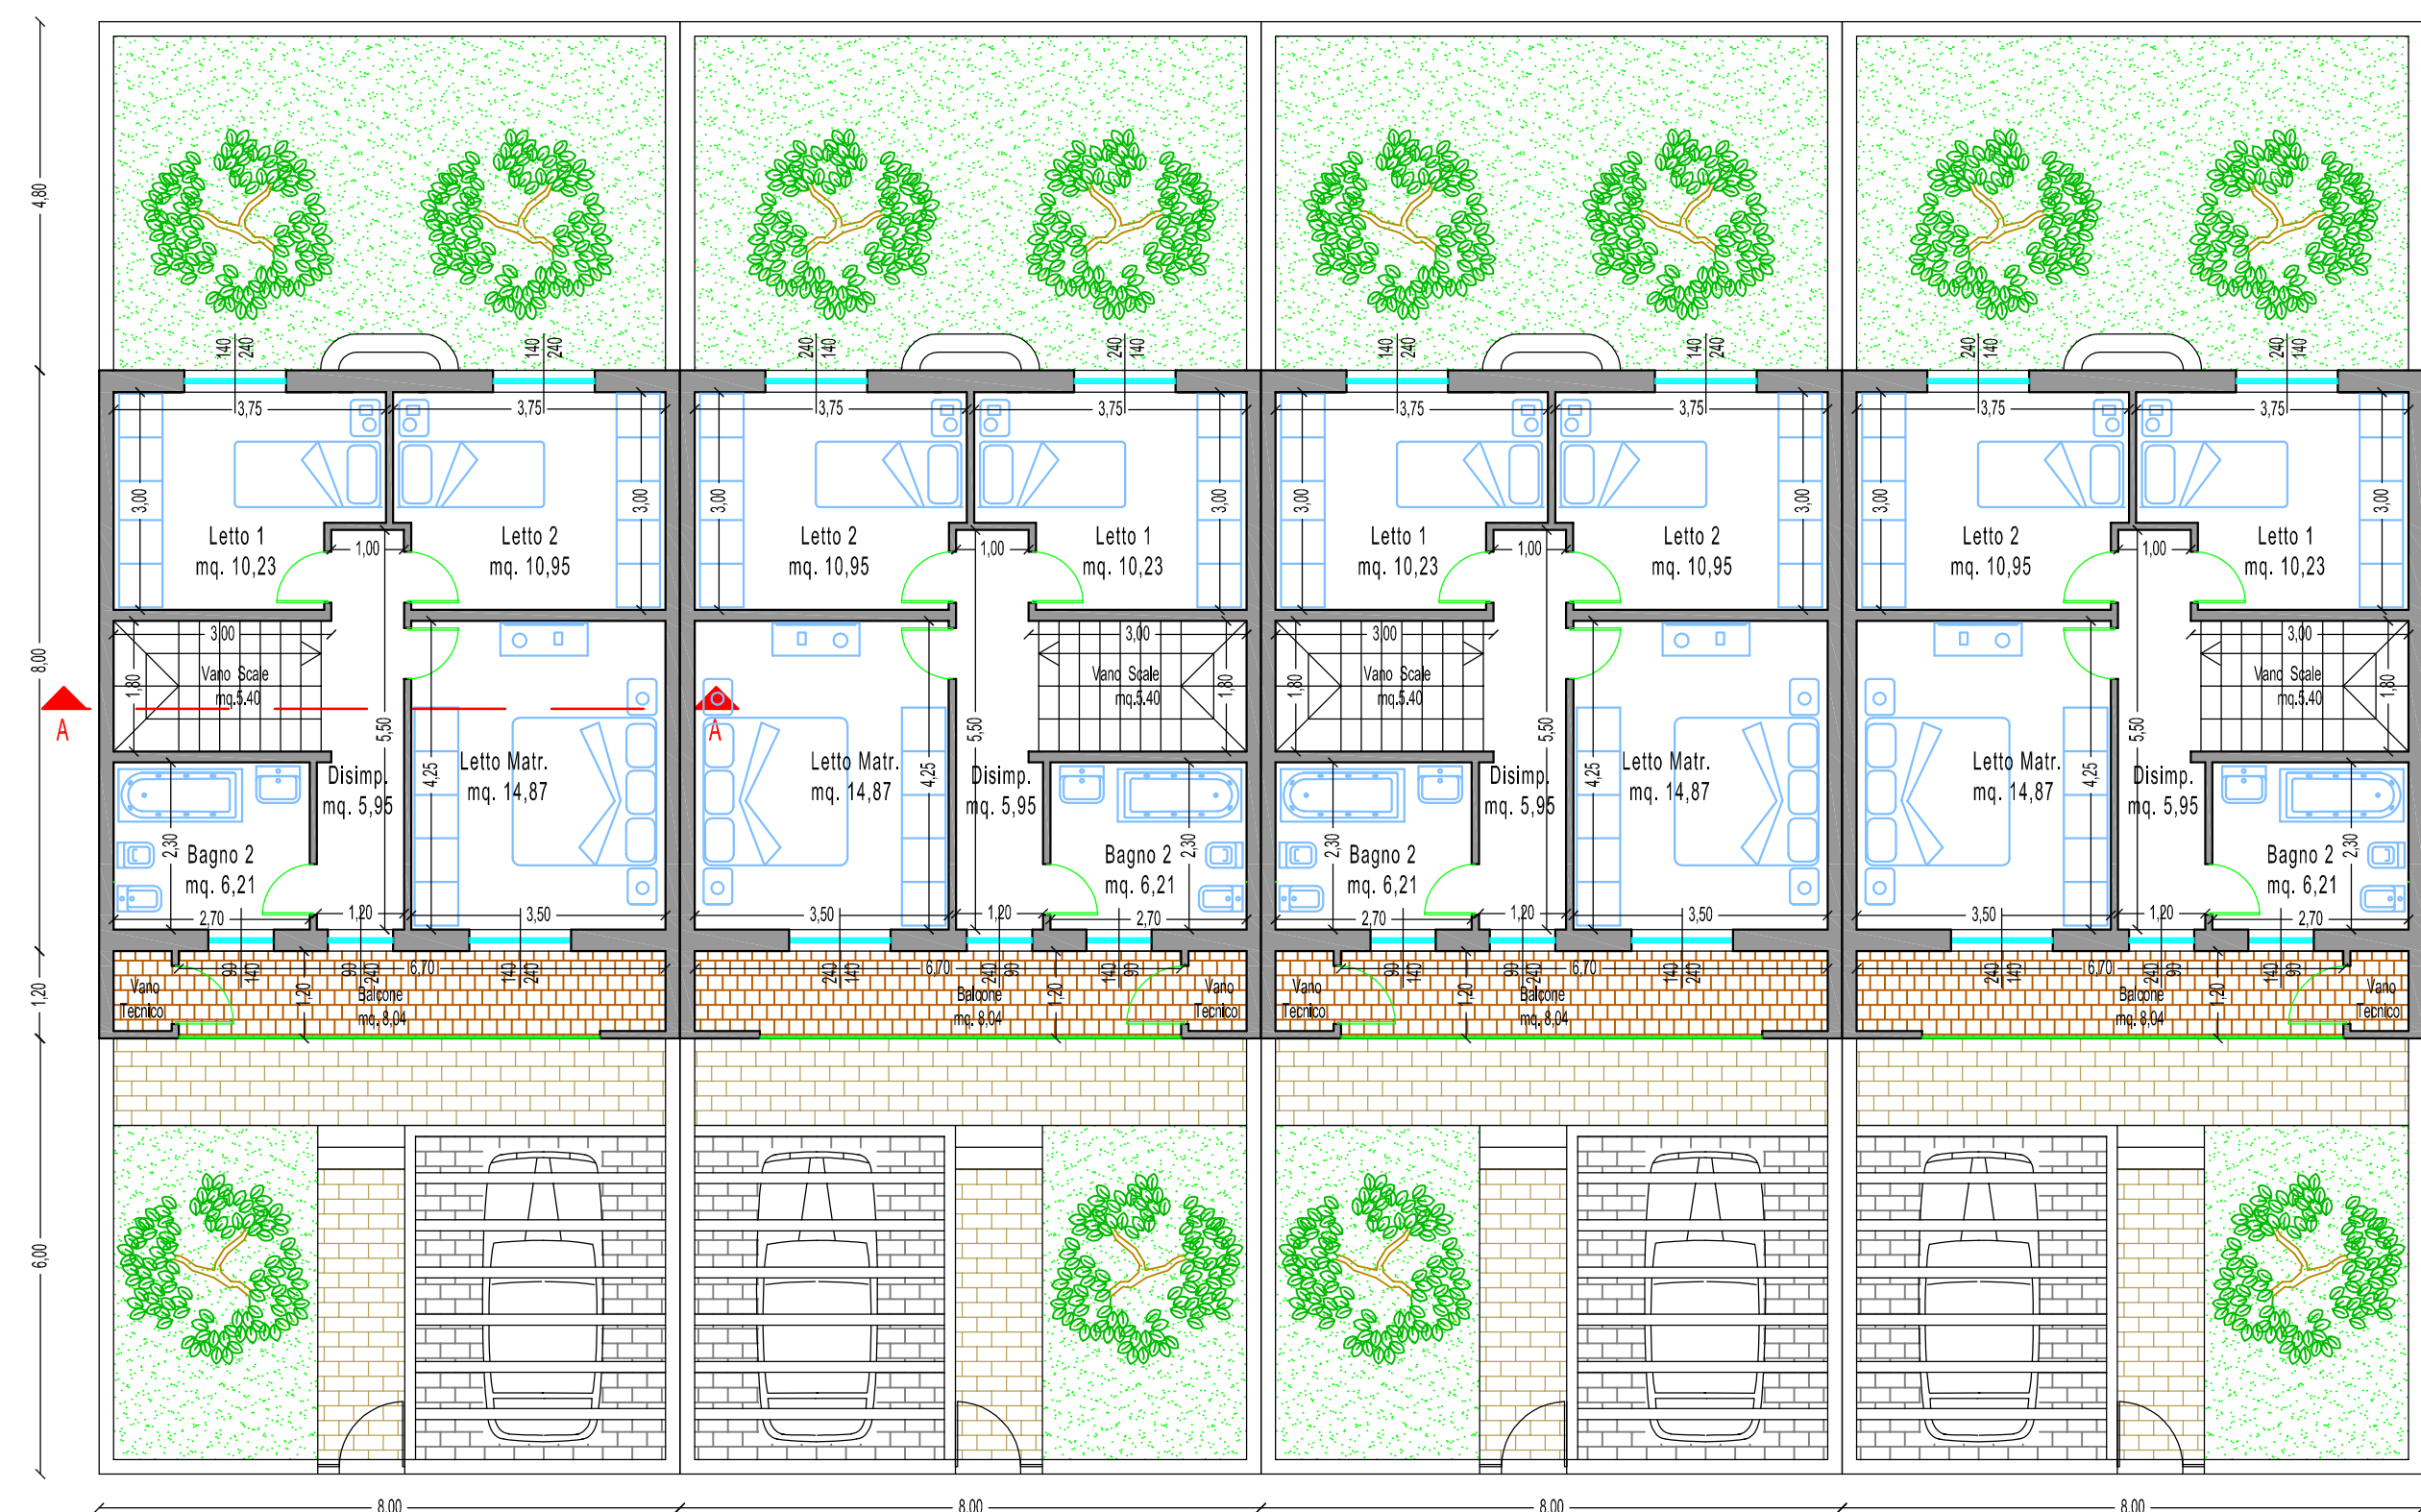

pianta primo piano

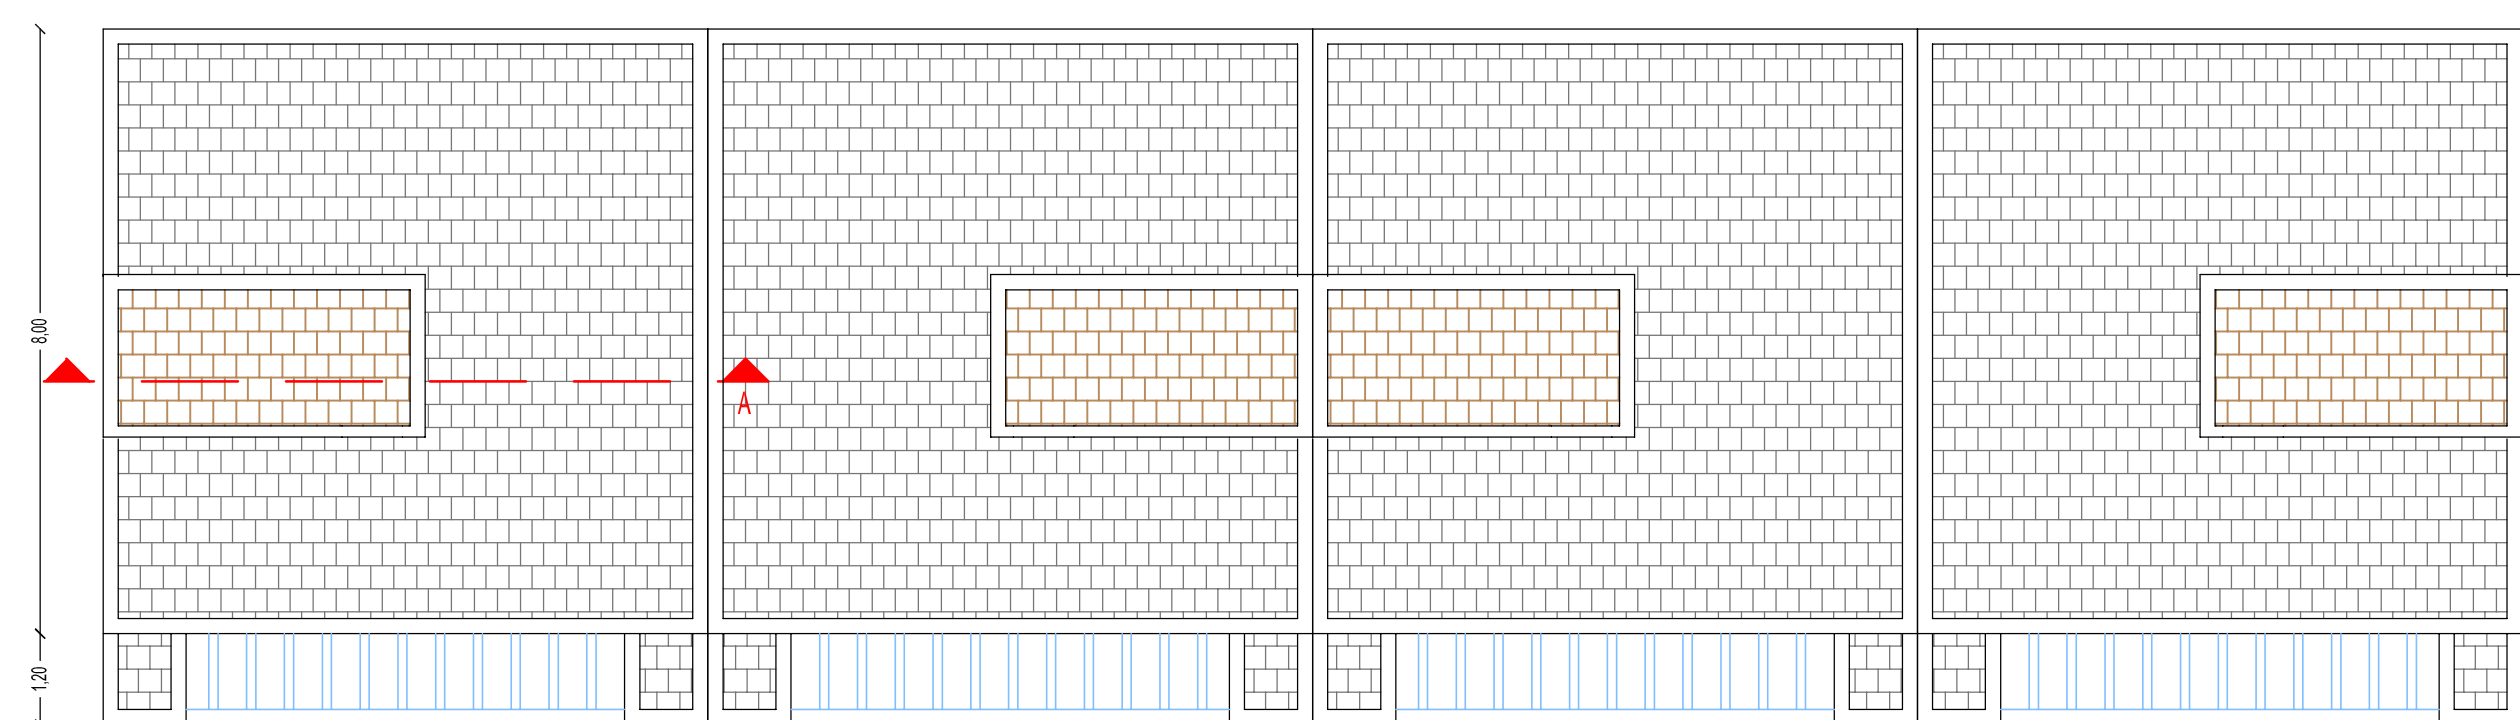

pianta di copertura

Tipologia case a schiera  
scala 1:100

## COMUNE DI MASSAFRA

PROVINCIA DI TARANTO

Legge Regionale 21 maggio 2008 - numero 12

Programma di Edilizia Residenziale Sociale

### PIANO PARTICOLAREGGIATO

## AMBITO 5

Località " Canonico " ( Parco di Guerra )

Progetto: TIPOLOGIE EDILIZIE  
- UNITA' RESIDENZIALI A SCHIERA -  
( Tipologia 3/a )  
Piante, Prospetti ,sezioni

TAV. 10/c

Scala : 1:100

**REDAZIONE:** U.T.C. - Ripartizione Urbanistica  
**arch. Luigi TRAETTA** (Dirigente)  
**geom. Vincenzo TRITTO**  
**geom. Luigi CORATELLA**

**COLLABORAZIONE :**

**ing. Francesco LUPO**

**Consulenza Geologica e Geotecnica :**  
**dott Antonio TRAMONTE**

GENNAIO 2014