




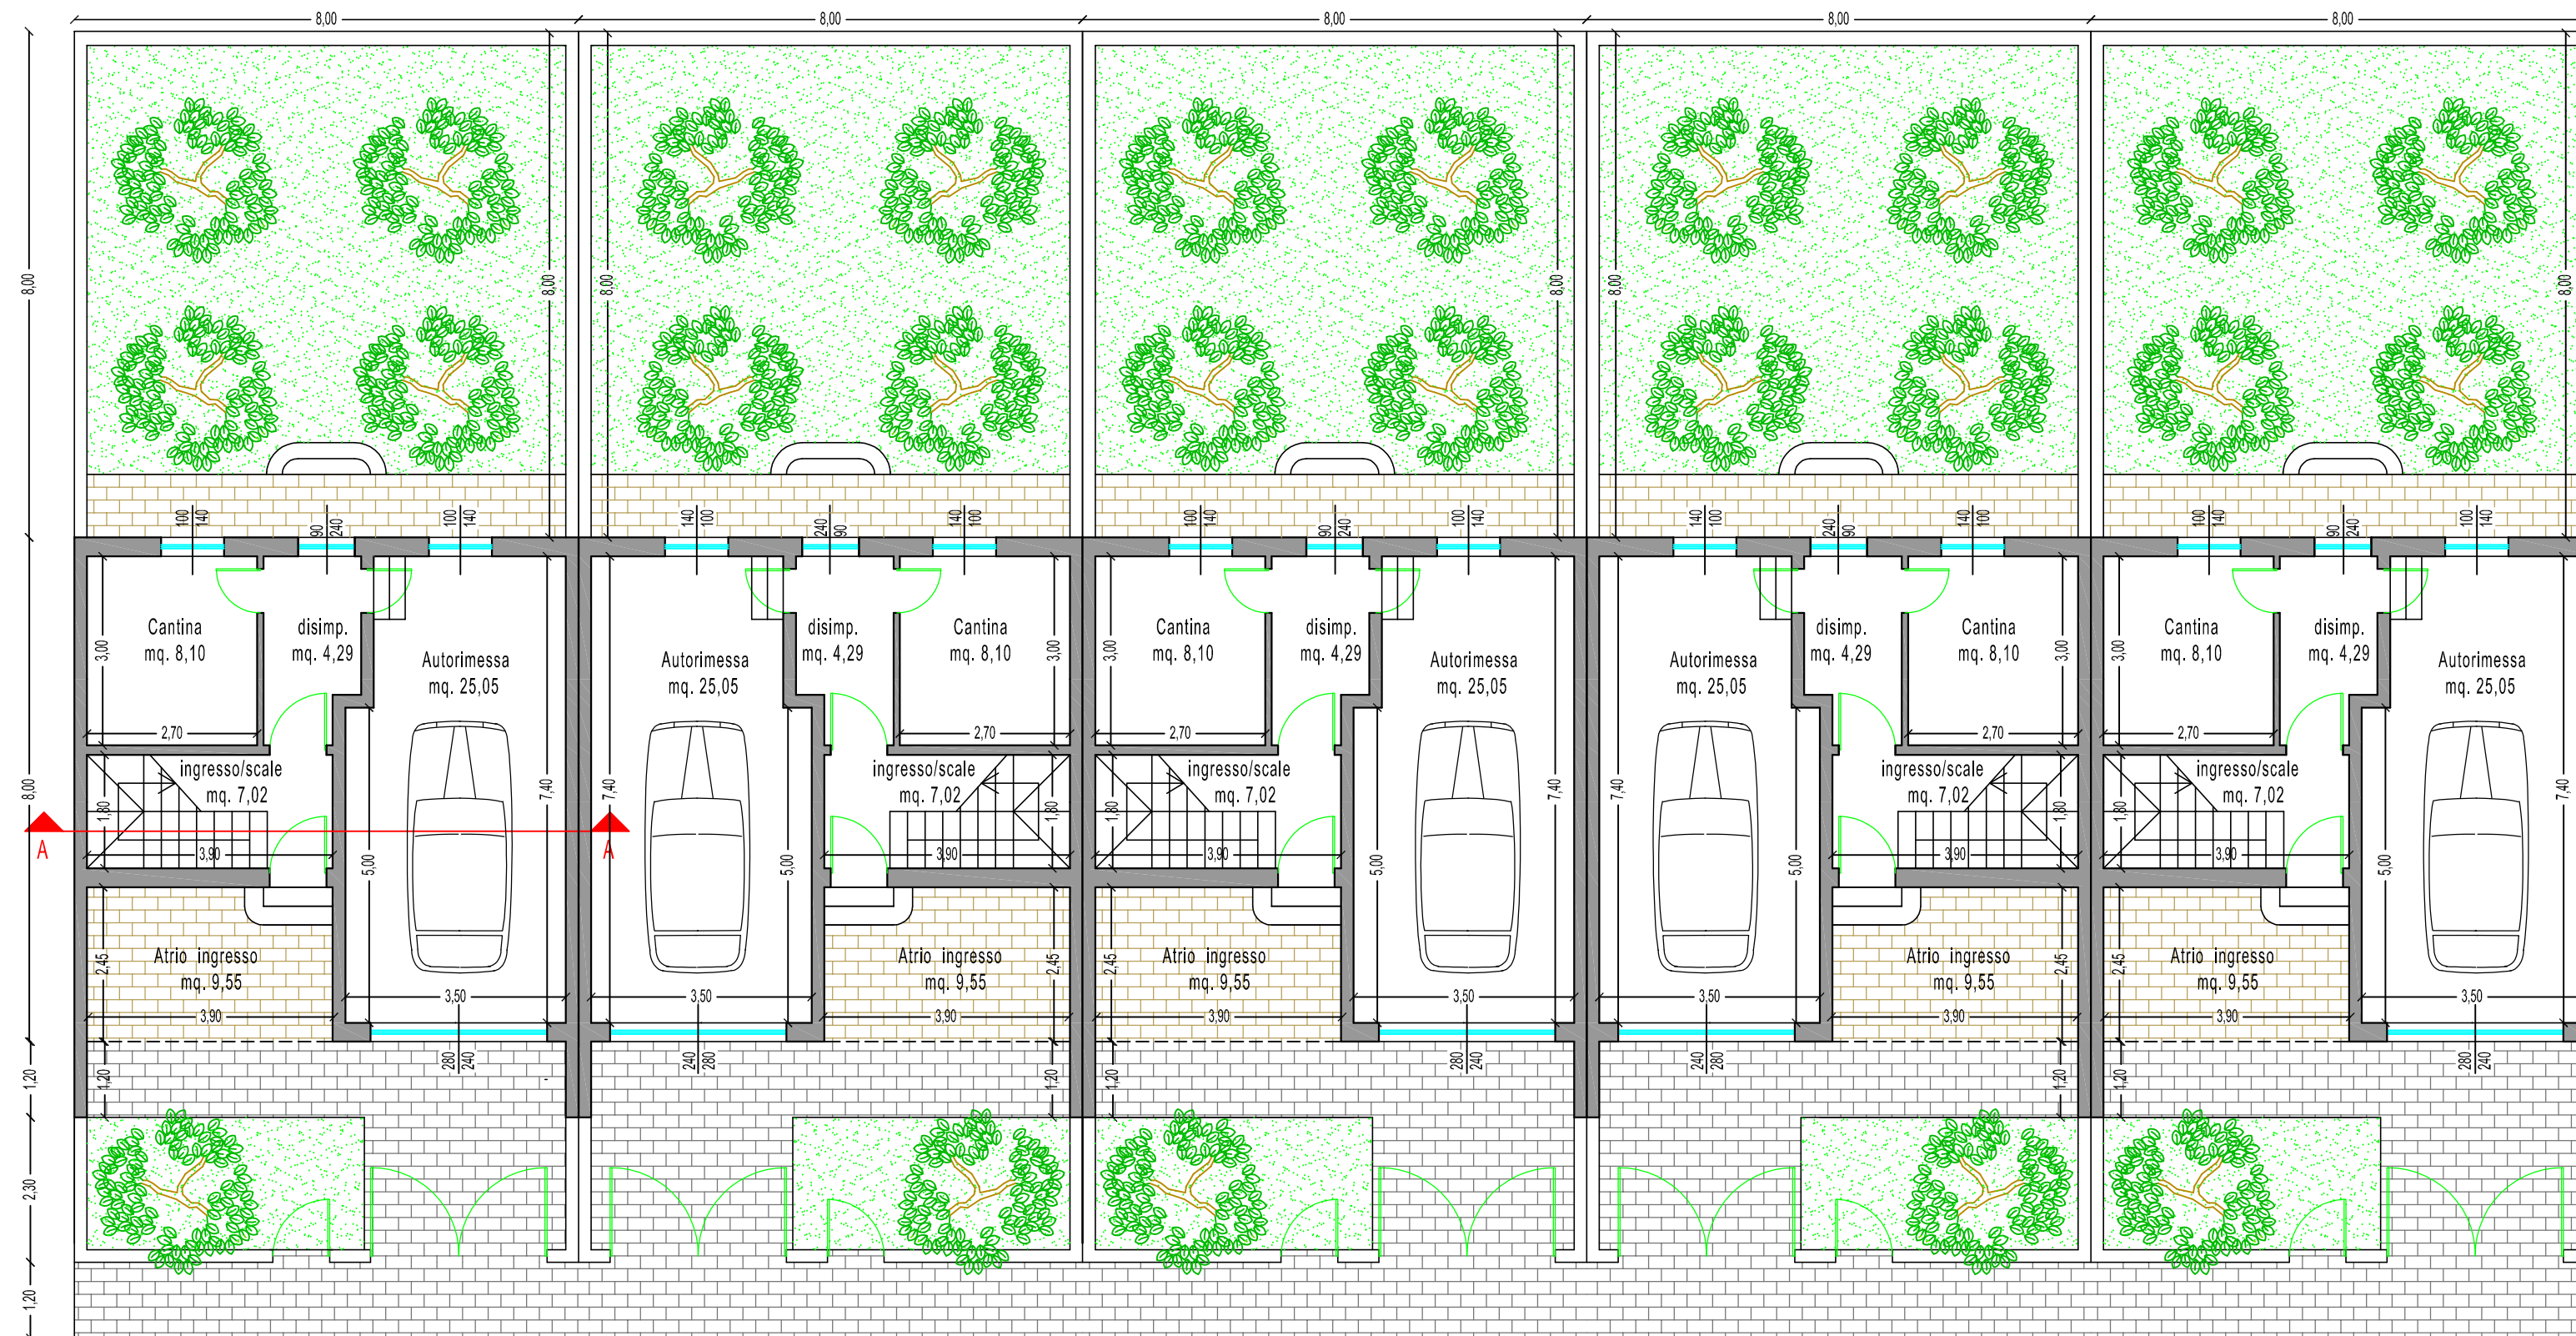


piano piano terra / rialzato

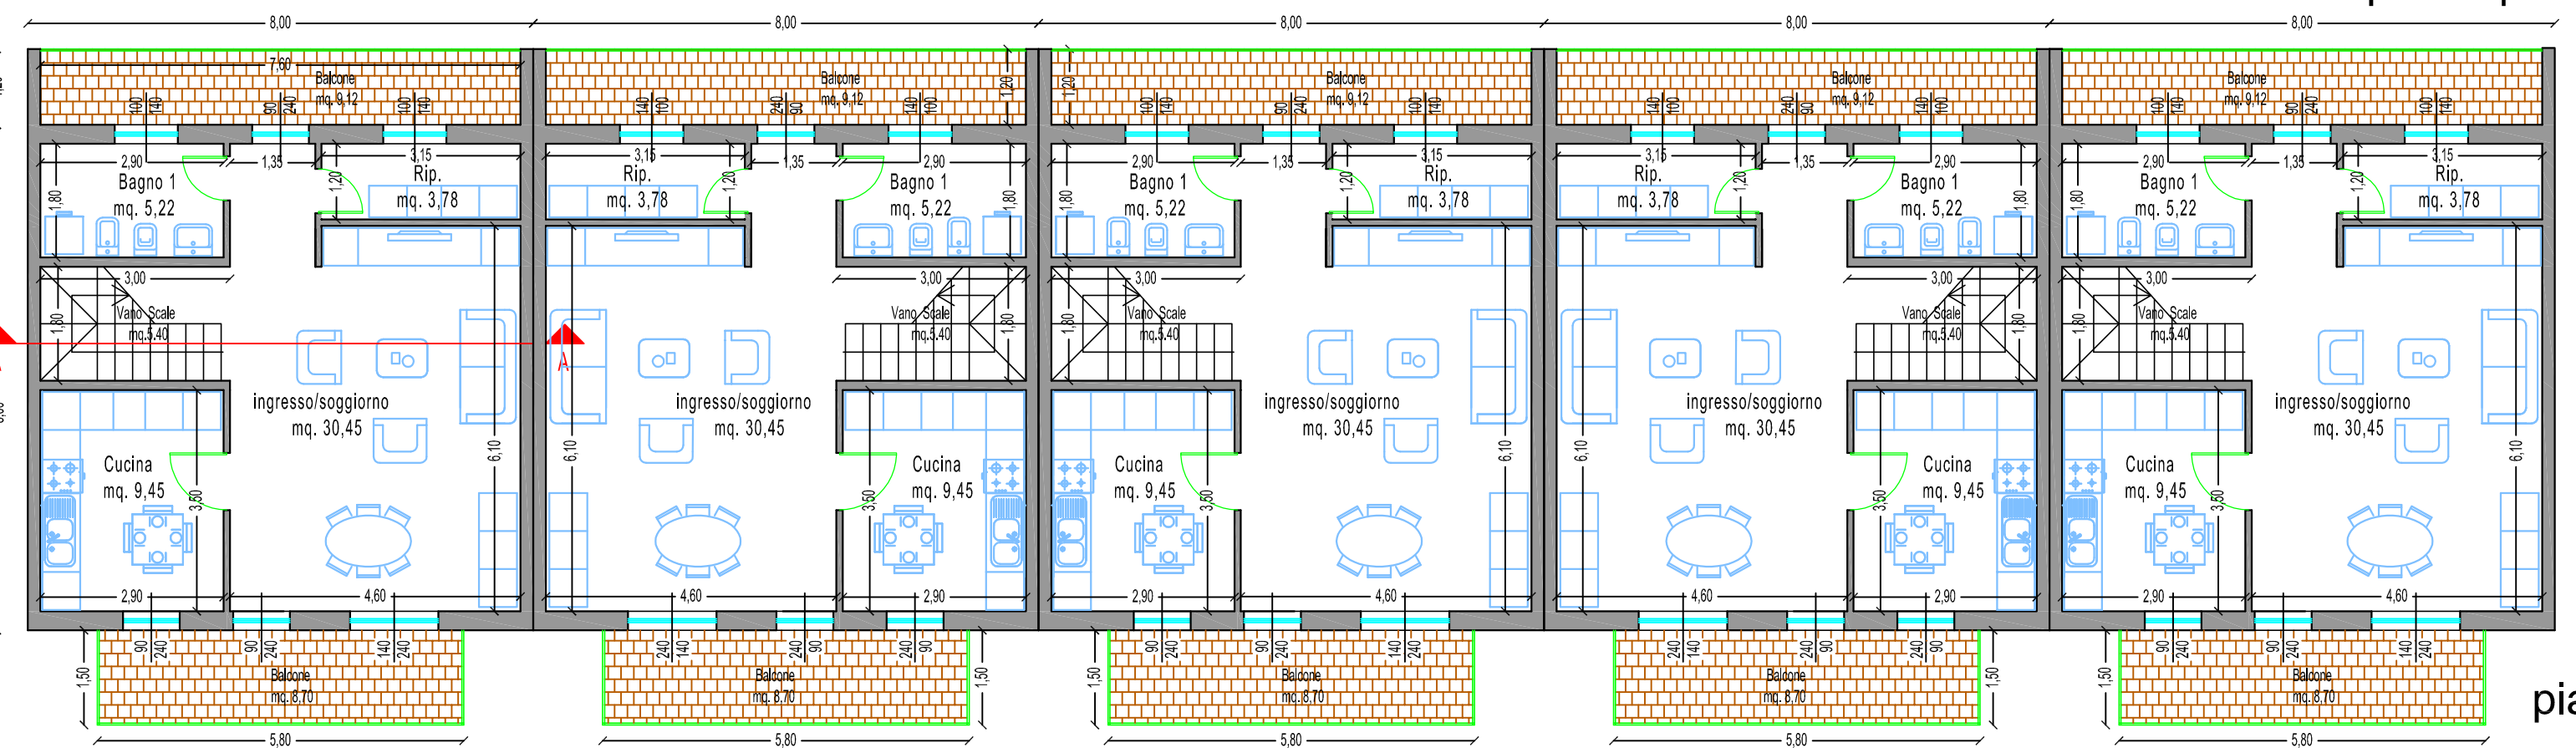

piano primo piano

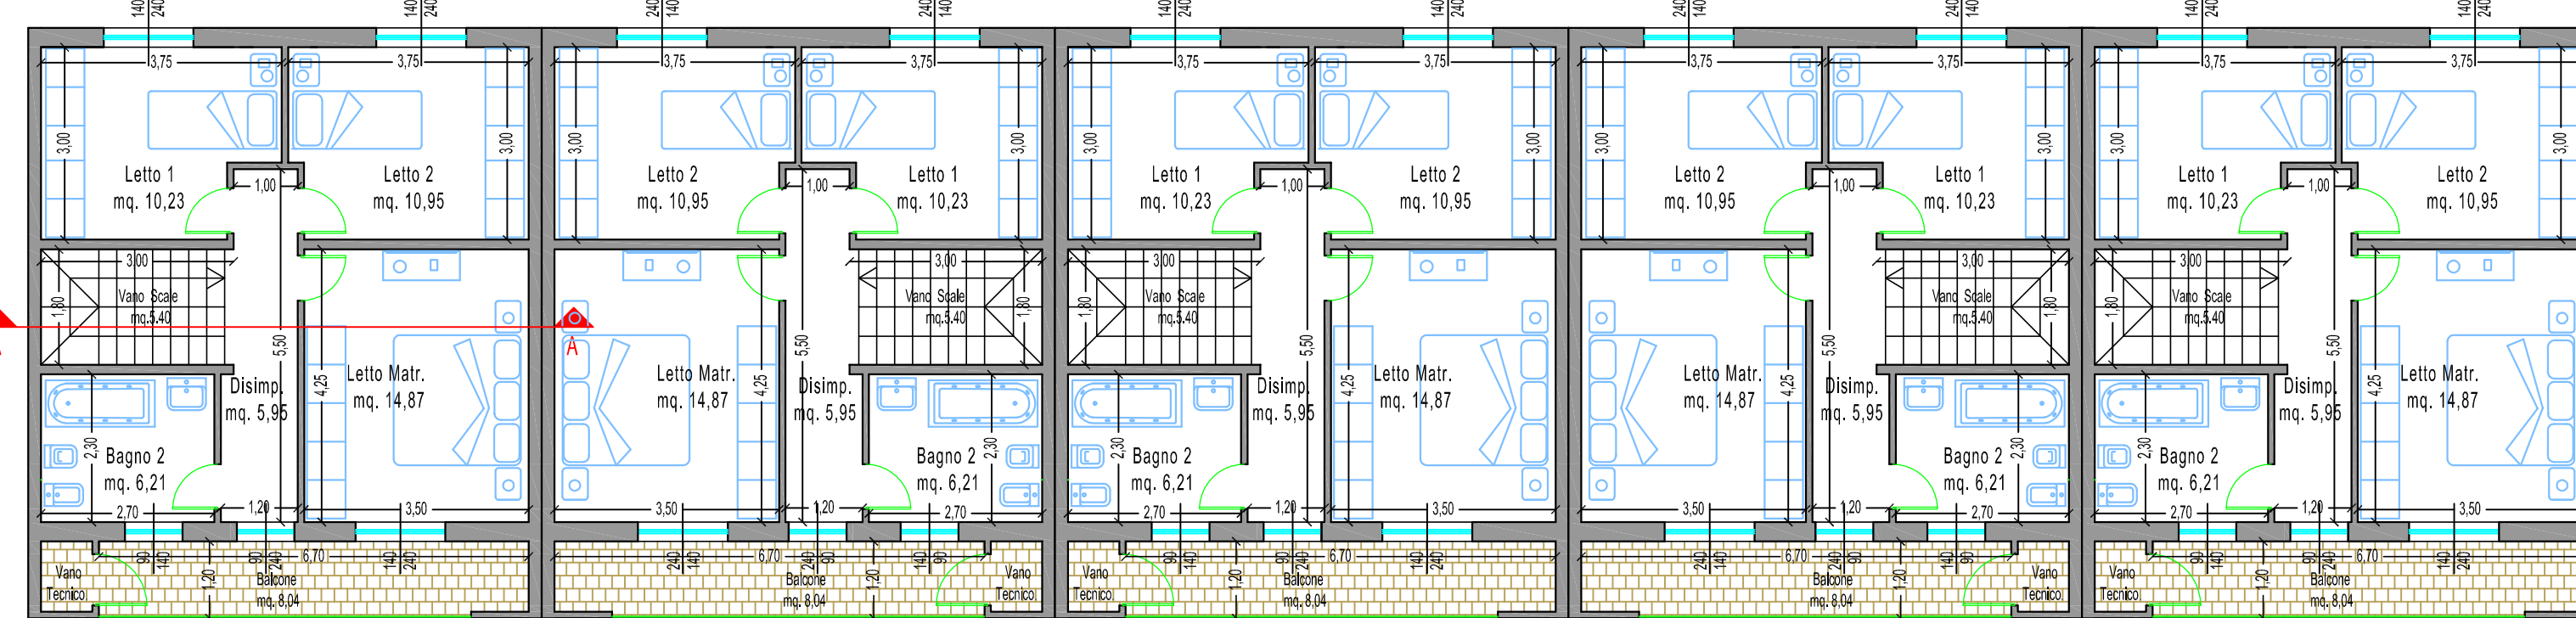

piano primo secondo

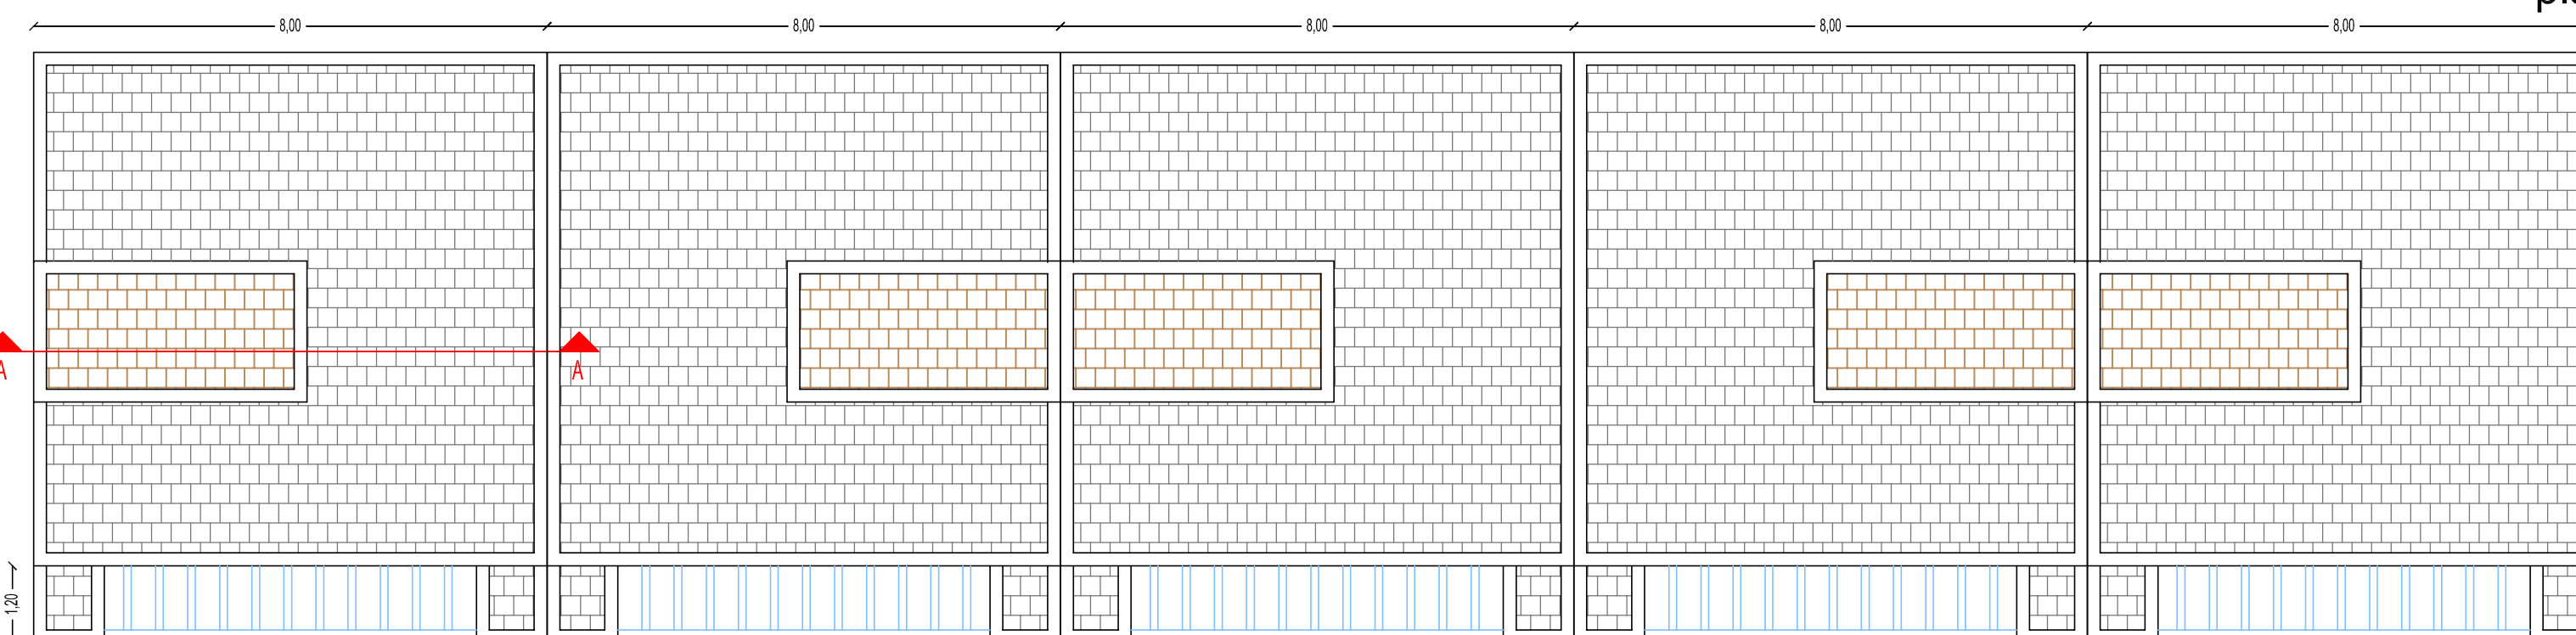


piano di copertura



Prospetto fronte



Prospetto retro

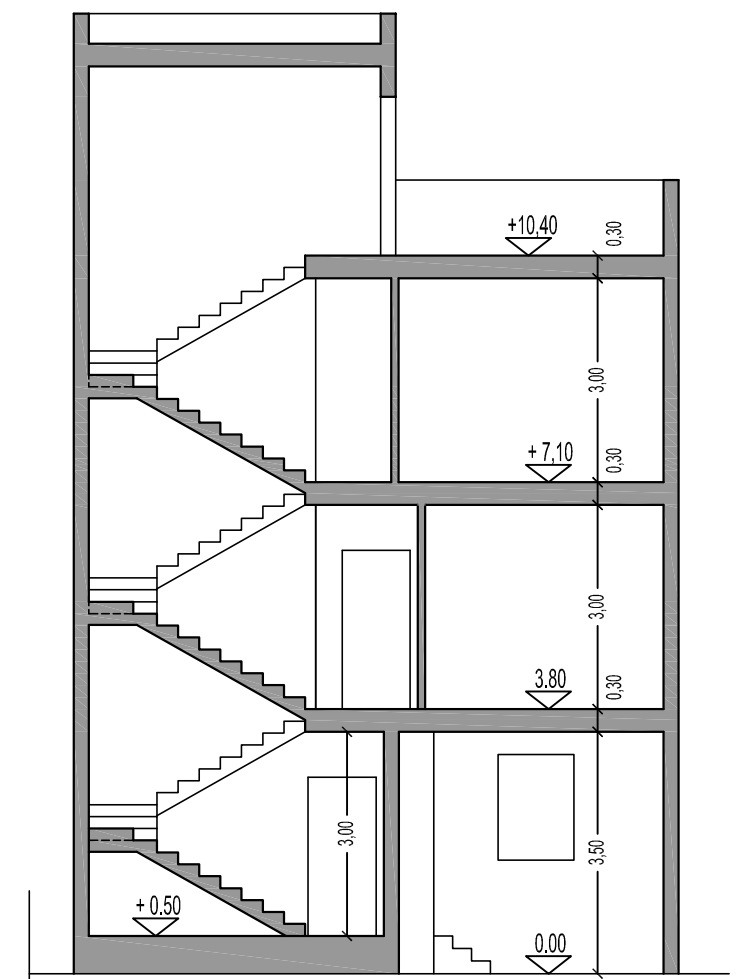

Sezione A - A

COMUNE DI MASSAFRA

PROVINCIA DI TARANTO

Legge Regionale 21 maggio 2008 - numero 12

Programma di Edilizia Residenziale Sociale

PIANO PARTICOLAREGGIATO

AMBITO 5

Località " Canonico " (Parco di Guerra)

Progetto: TIPOLOGIE EDILIZIE
- UNITA' RESIDENZIALI A SCHIERA -
(Tipologia 3/b)
Piante, Prospetti, sezioni

TAV . 10/d

Scala : 1:100

REDAZIONE: U.T.C. - Ripartizione Urbanistica

arch. Luigi TRAIETTA (Dirigente)

geom. Vincenzo TRITTO

geom. Luigi CORATELLA

COLLABORAZIONE :

ing. Francesco LUPO

**Consulenza Geologica e Geotecnica :
dott Antonio TRAMONTE**

Novembre 2010