


SEZIONE A - A

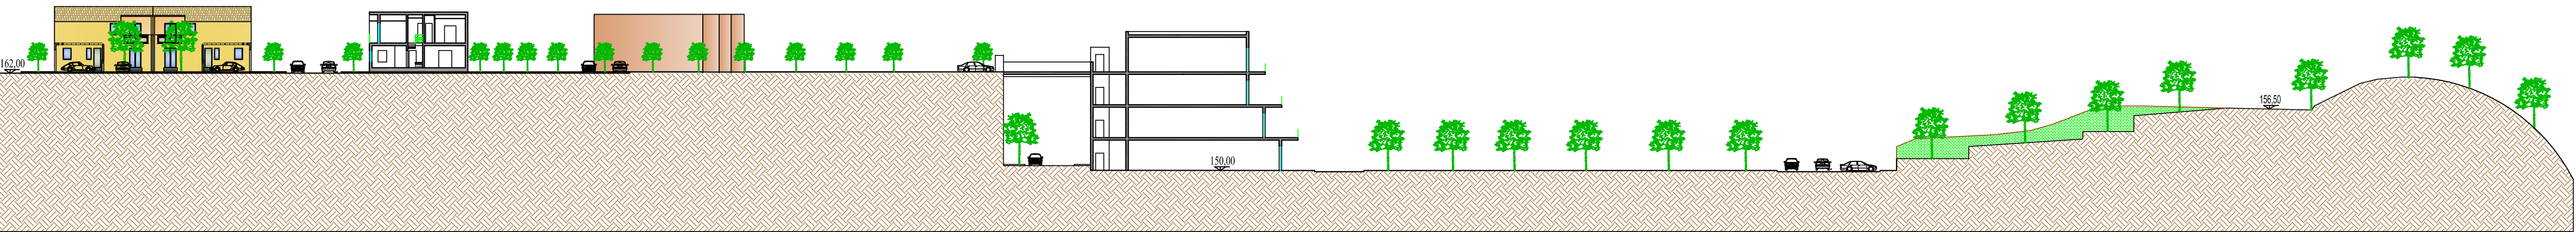

SEZIONE B - B

COMUNE DI MASSAFRA

PROVINCIA DI TARANTO

Legge Regionale 21 maggio 2008 - numero 12

Programma di Edilizia Residenziale Sociale

PIANO PARTICOLAREGGIATO

AMBITO 5

Località " Canonico " (Parco di Guerra)

Oggetto: PROFILI (A-A) - (B - B) DI PROGETTO

TAV . 6/b

Scala : 1:500

REDAZIONE: U.T.C. - Ripartizione Urbanistica
arch. Luigi TRAETTA (Dirigente)

geom. Vincenzo TRITTO
geom. Luigi CORATELLA

COLLABORAZIONE :

ing. Francesco LUPO

Consulenza Geologica e Geotecnica :
dott Antonio TRAMONTE

Novembre 2010