


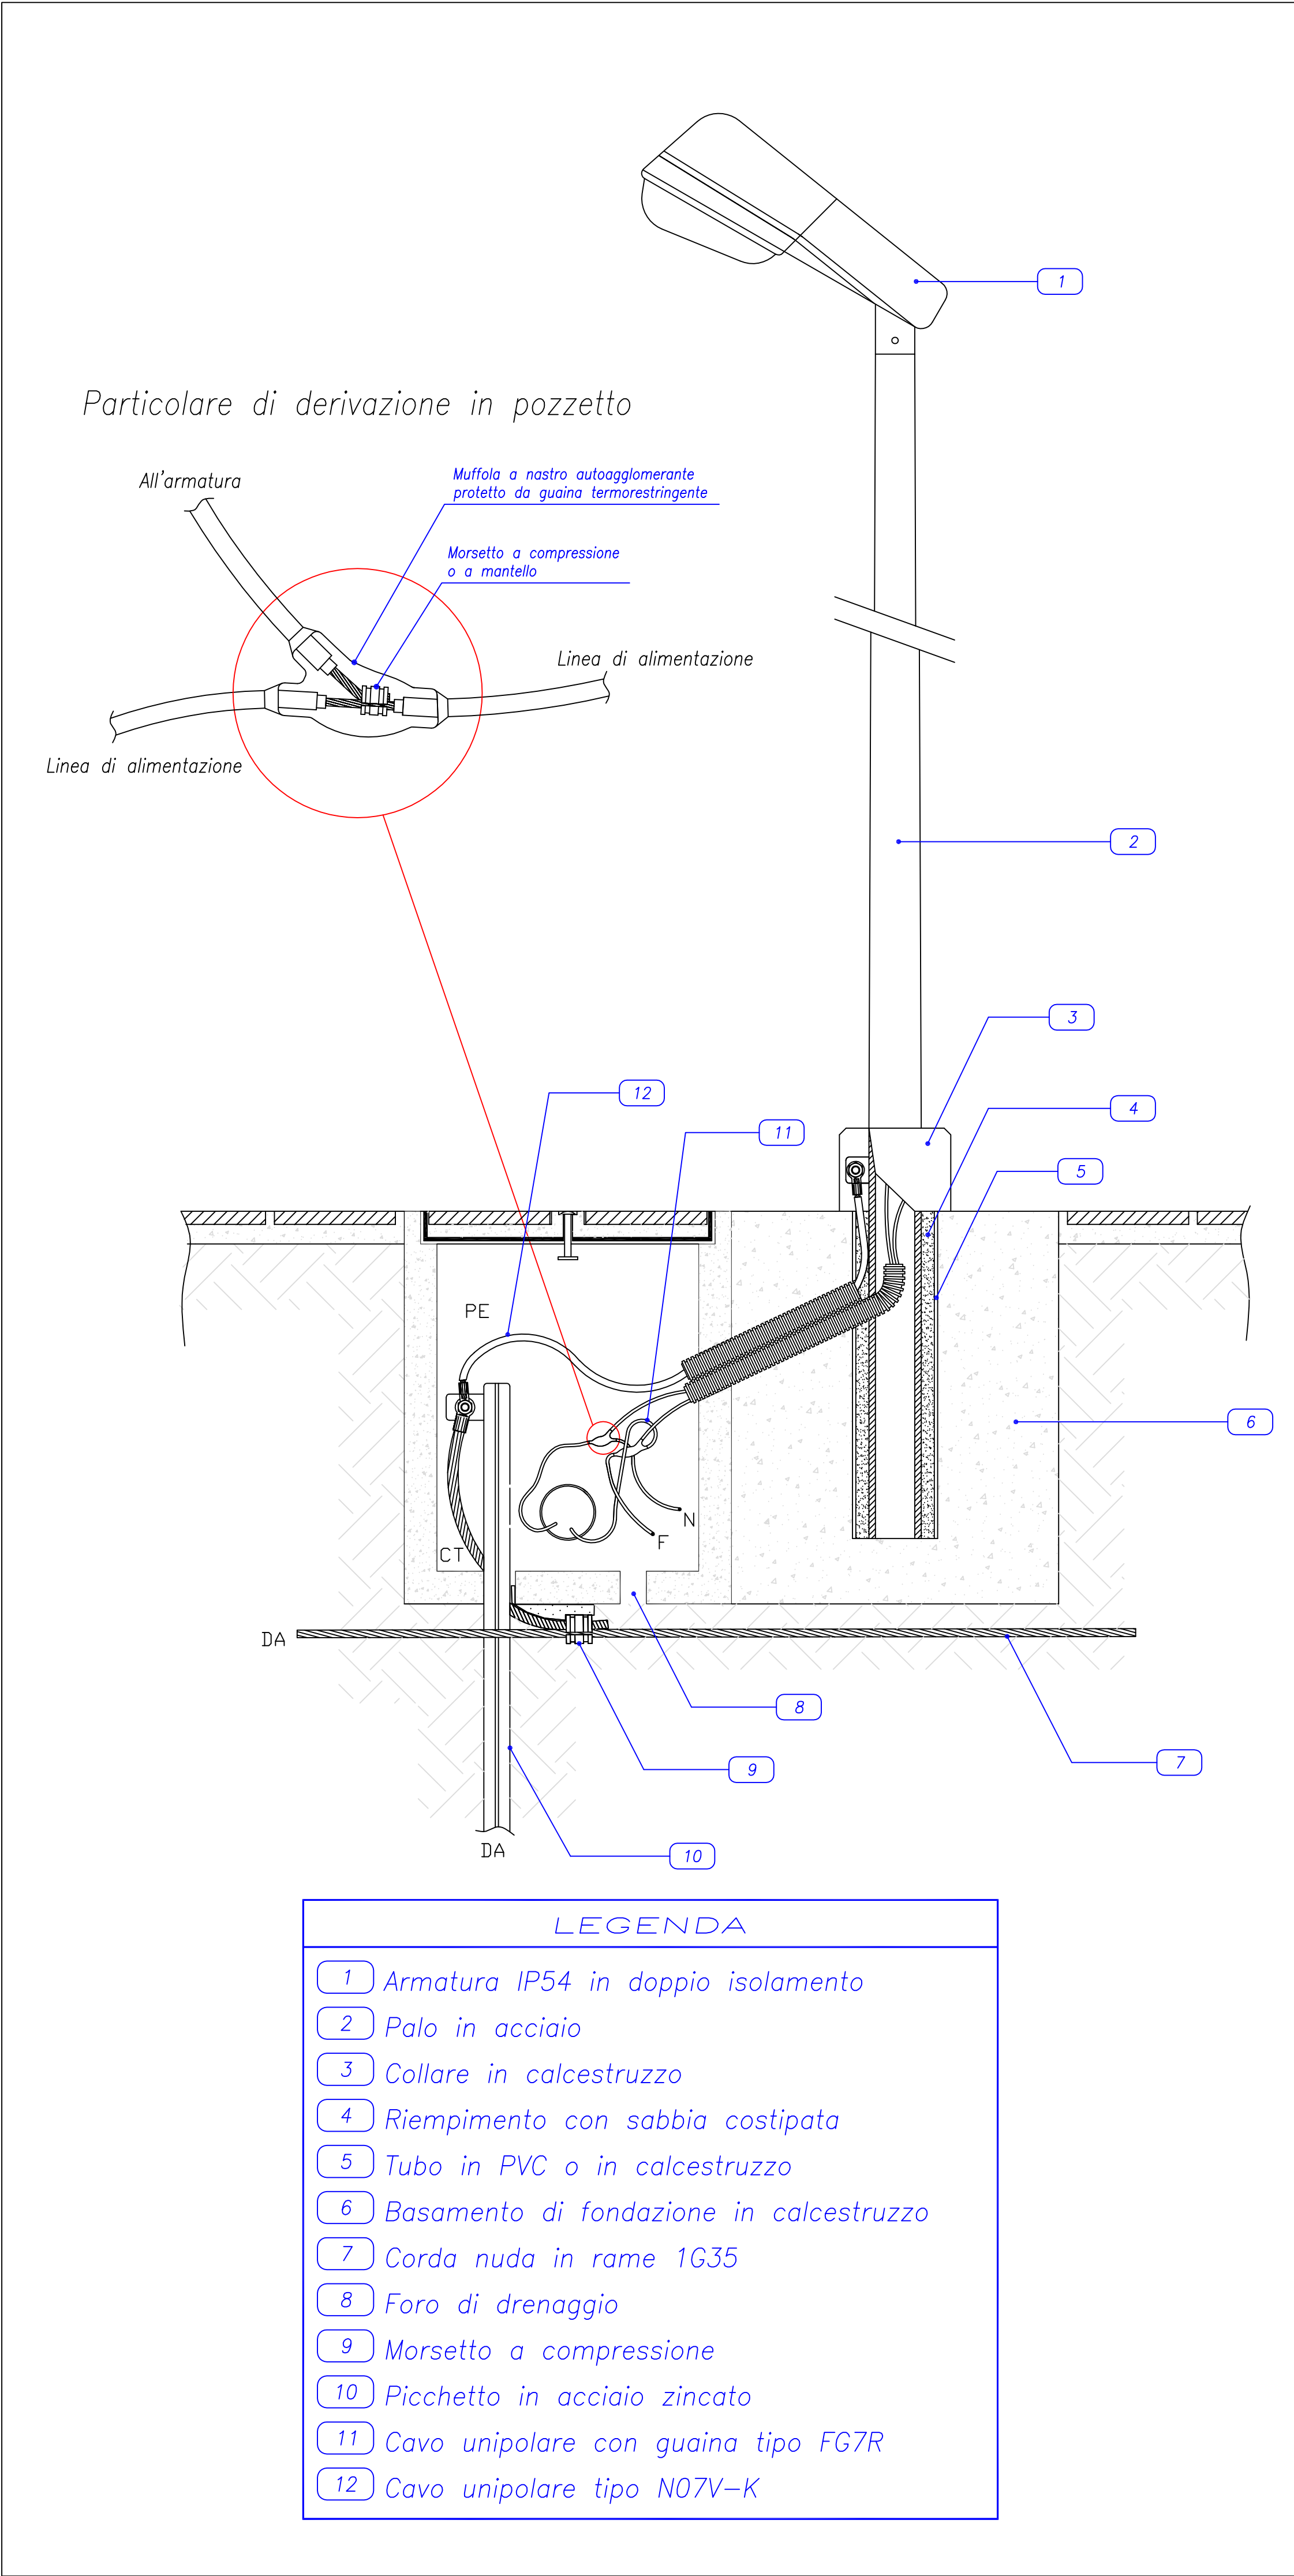


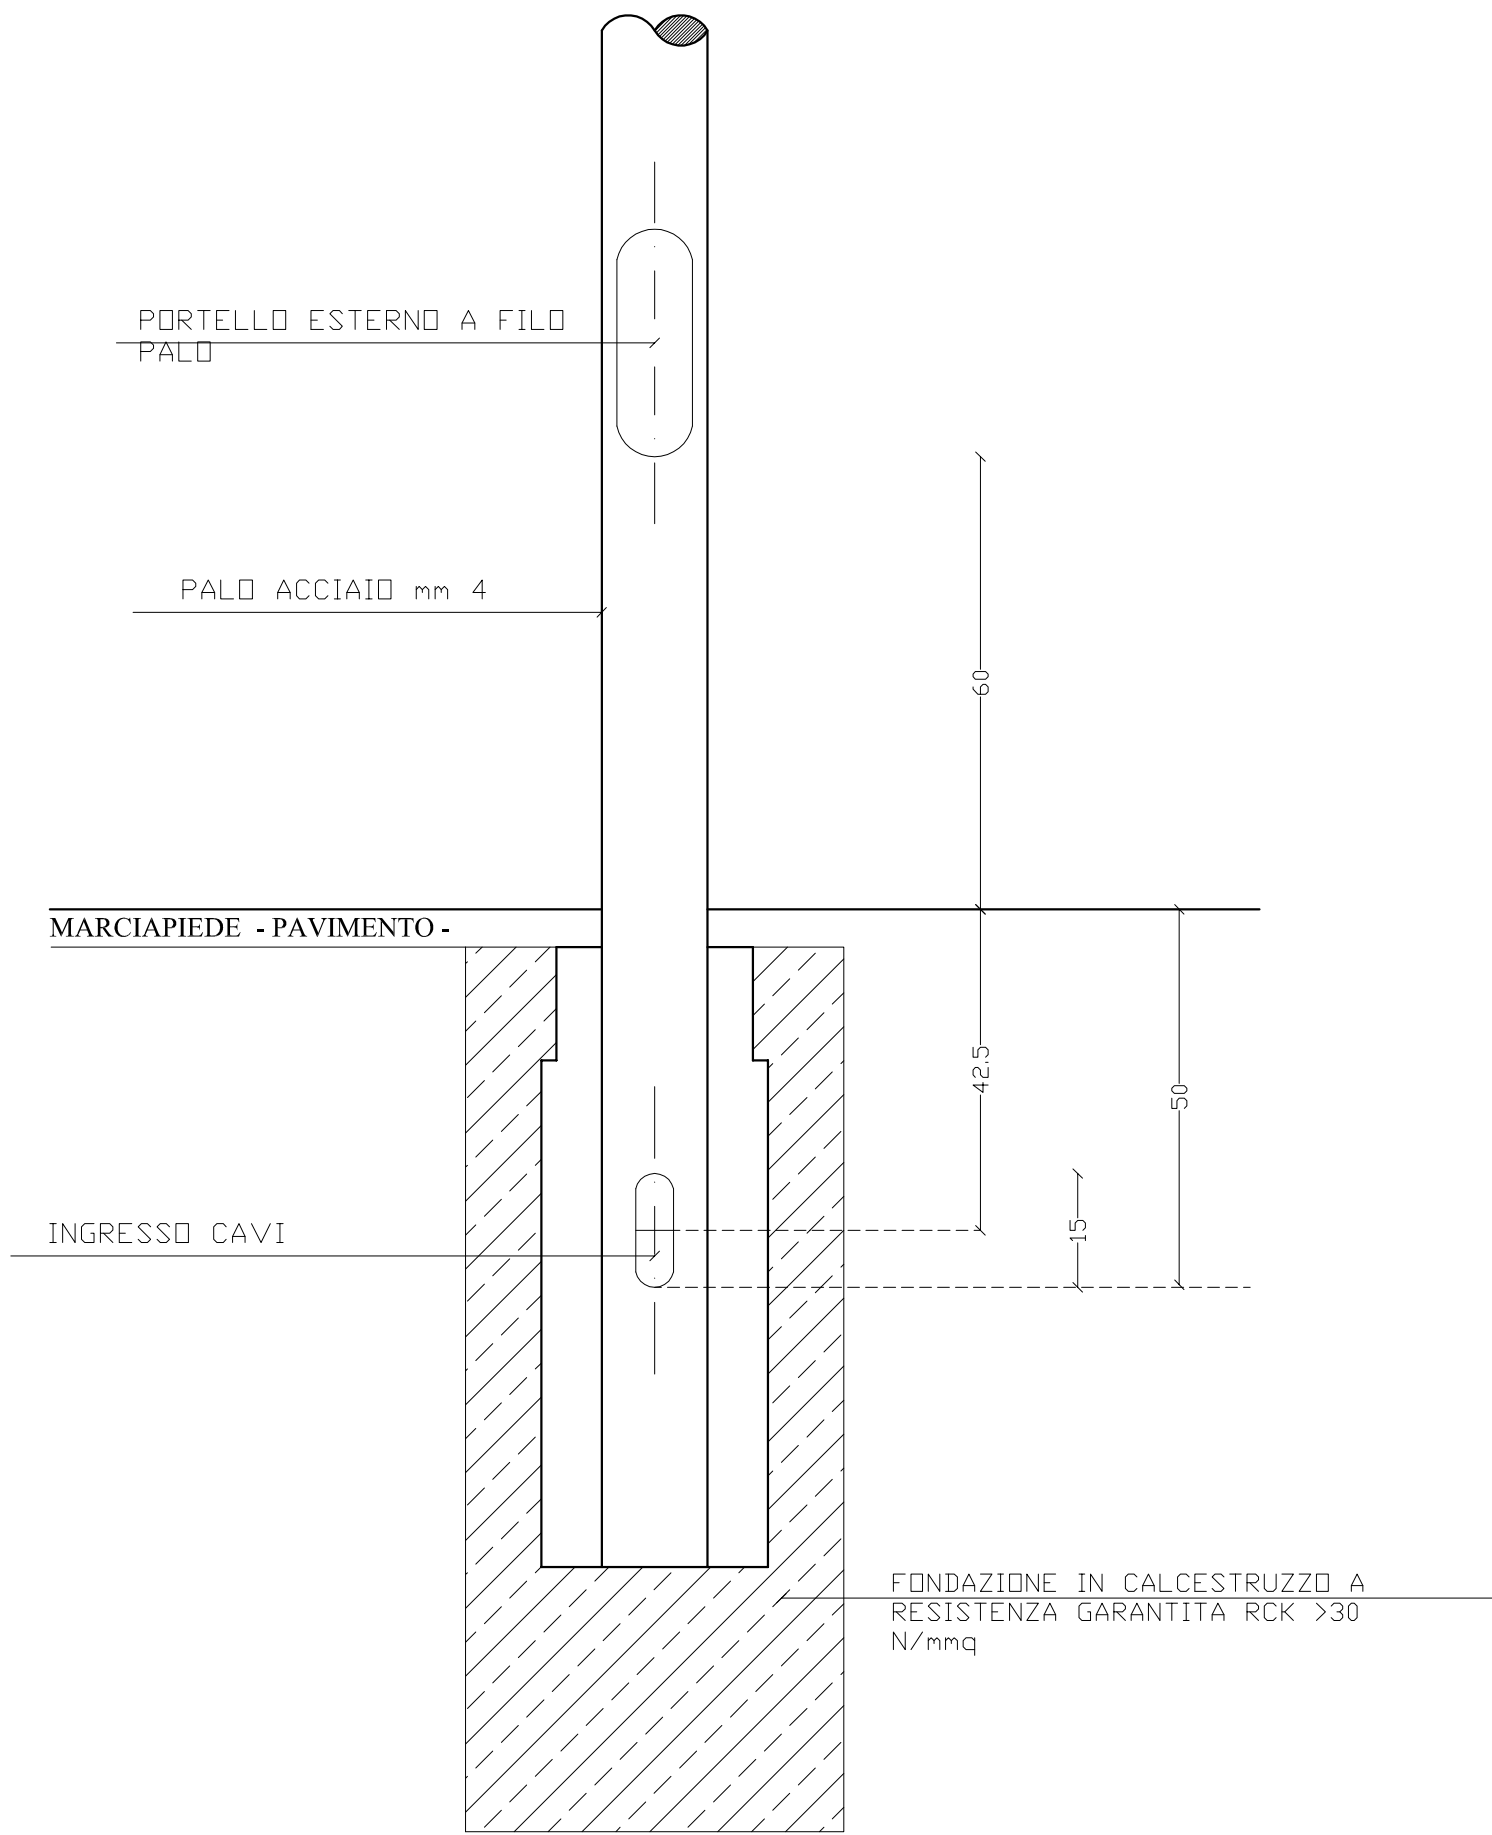

PARTICOLARE ASOLA ESTERNA E FERITOIA PER INGRESSO CAVI INTERRATI

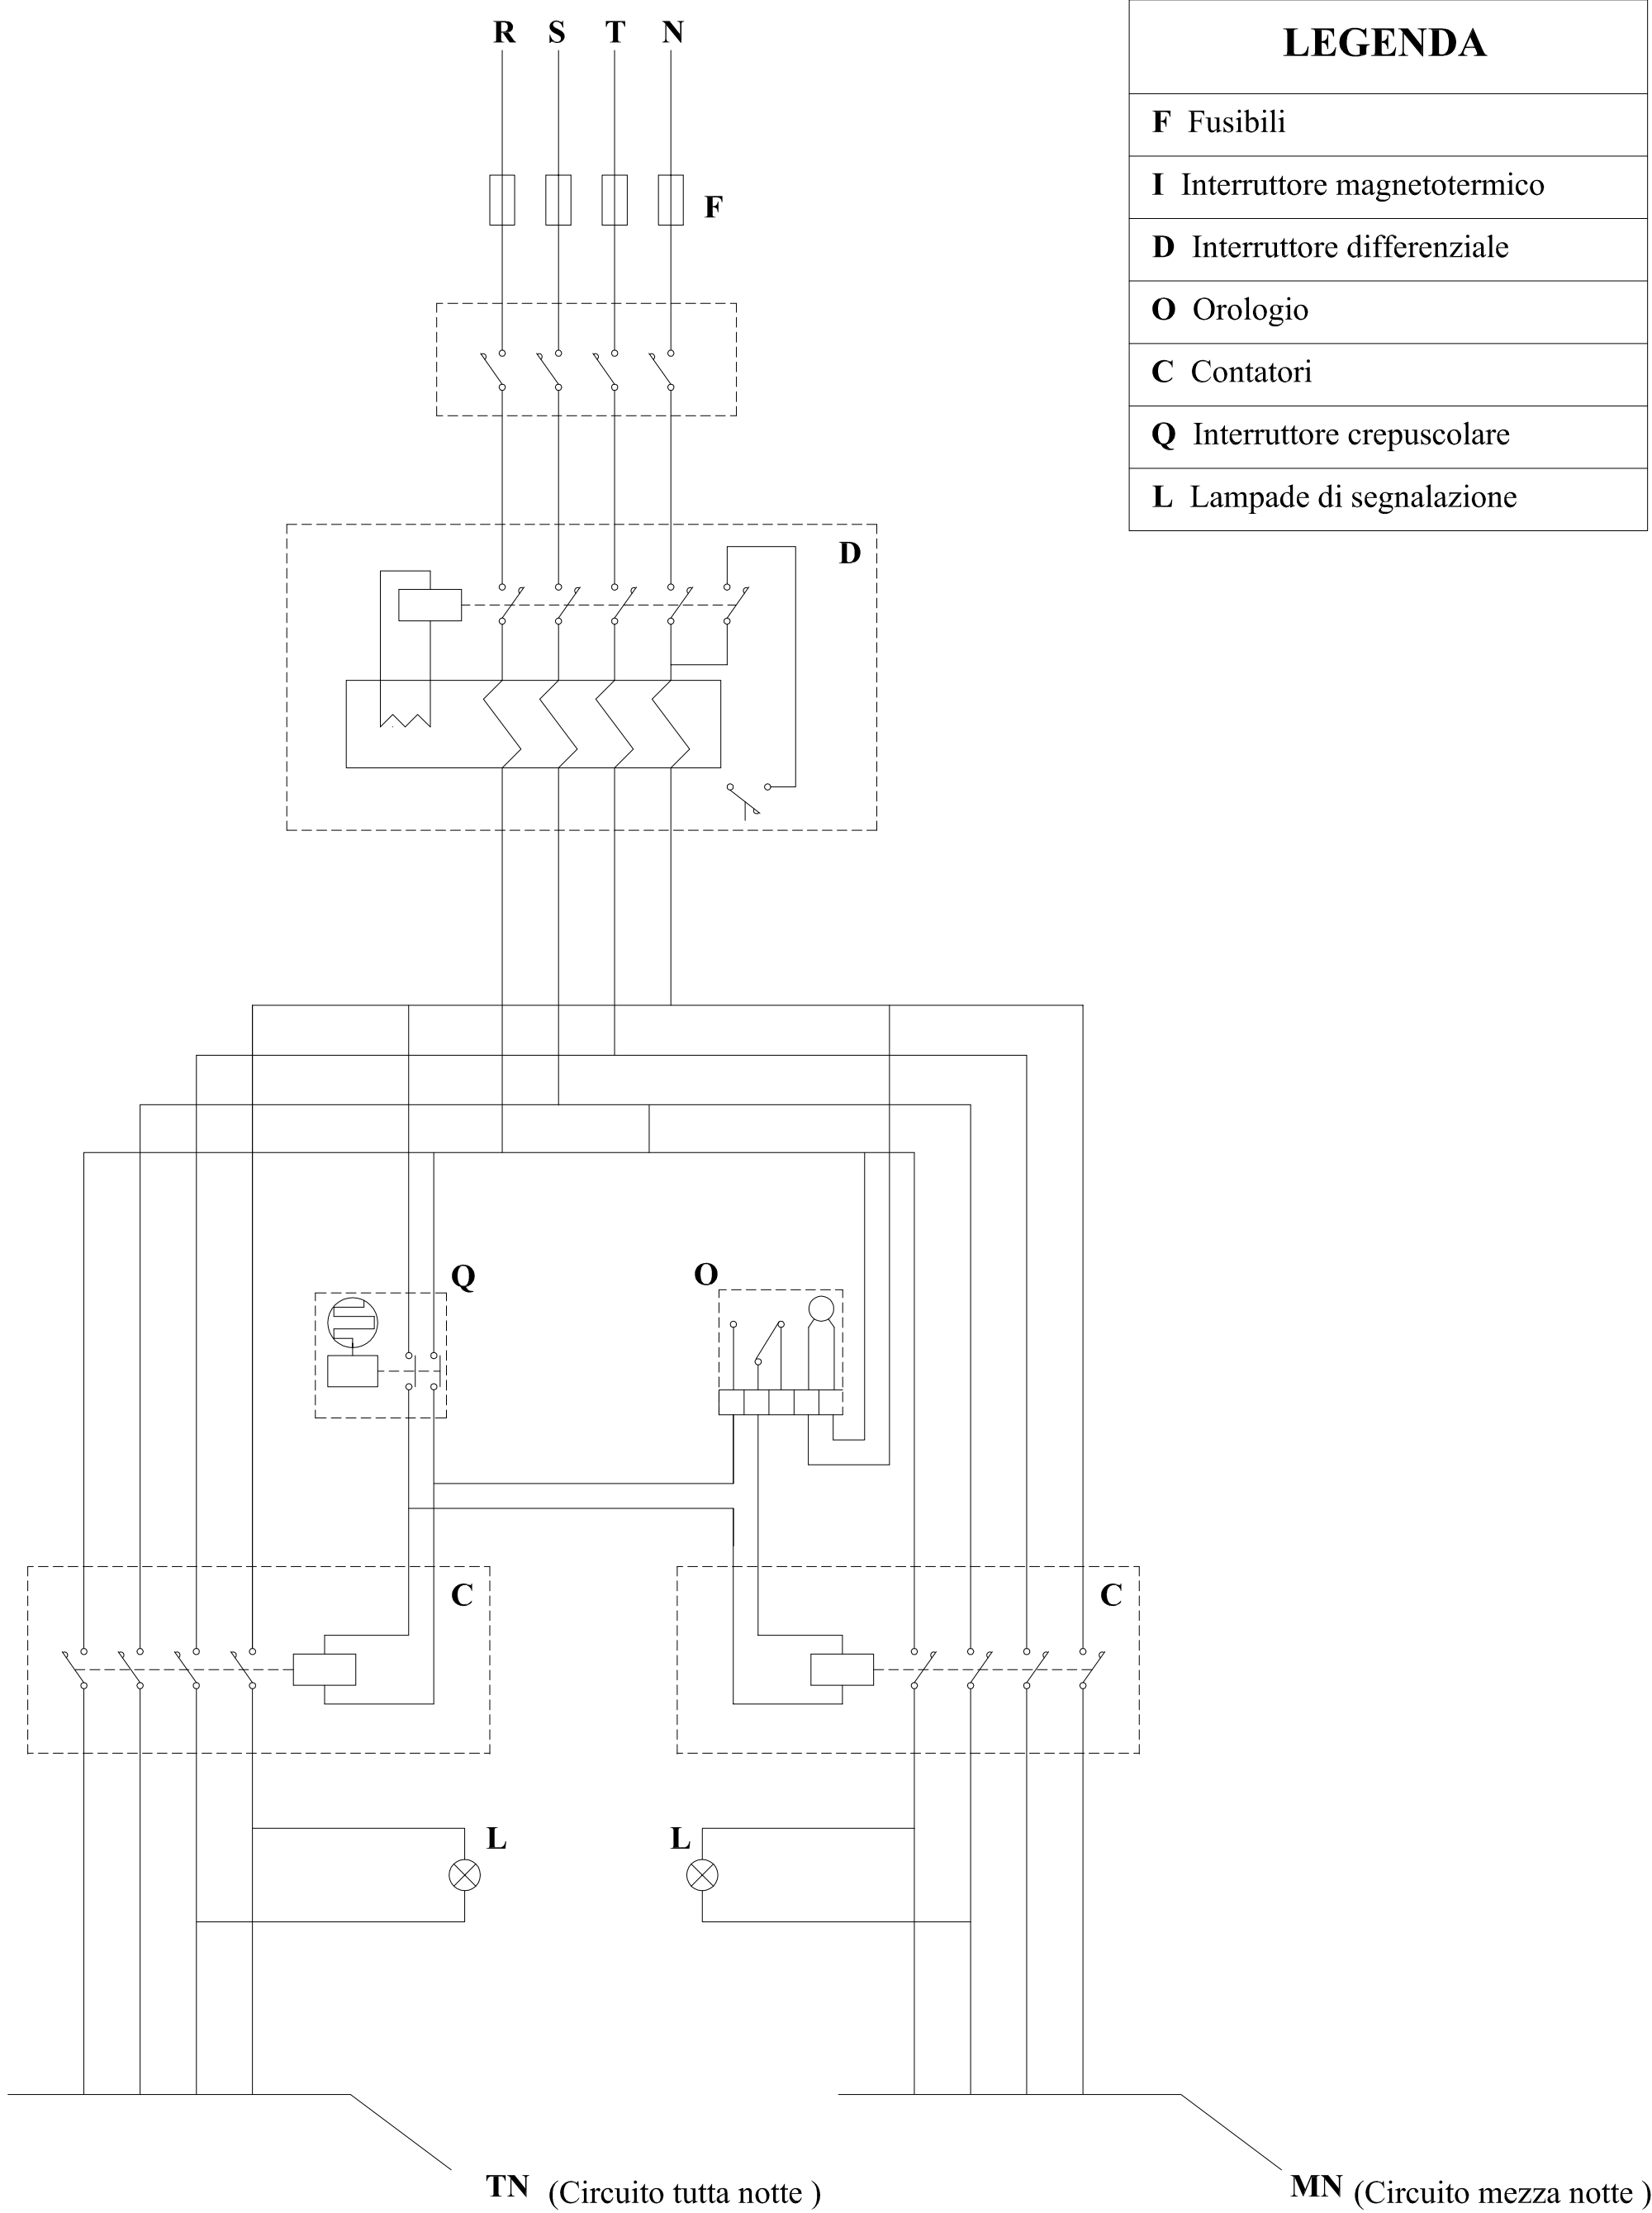

IMPIANTO T.T.

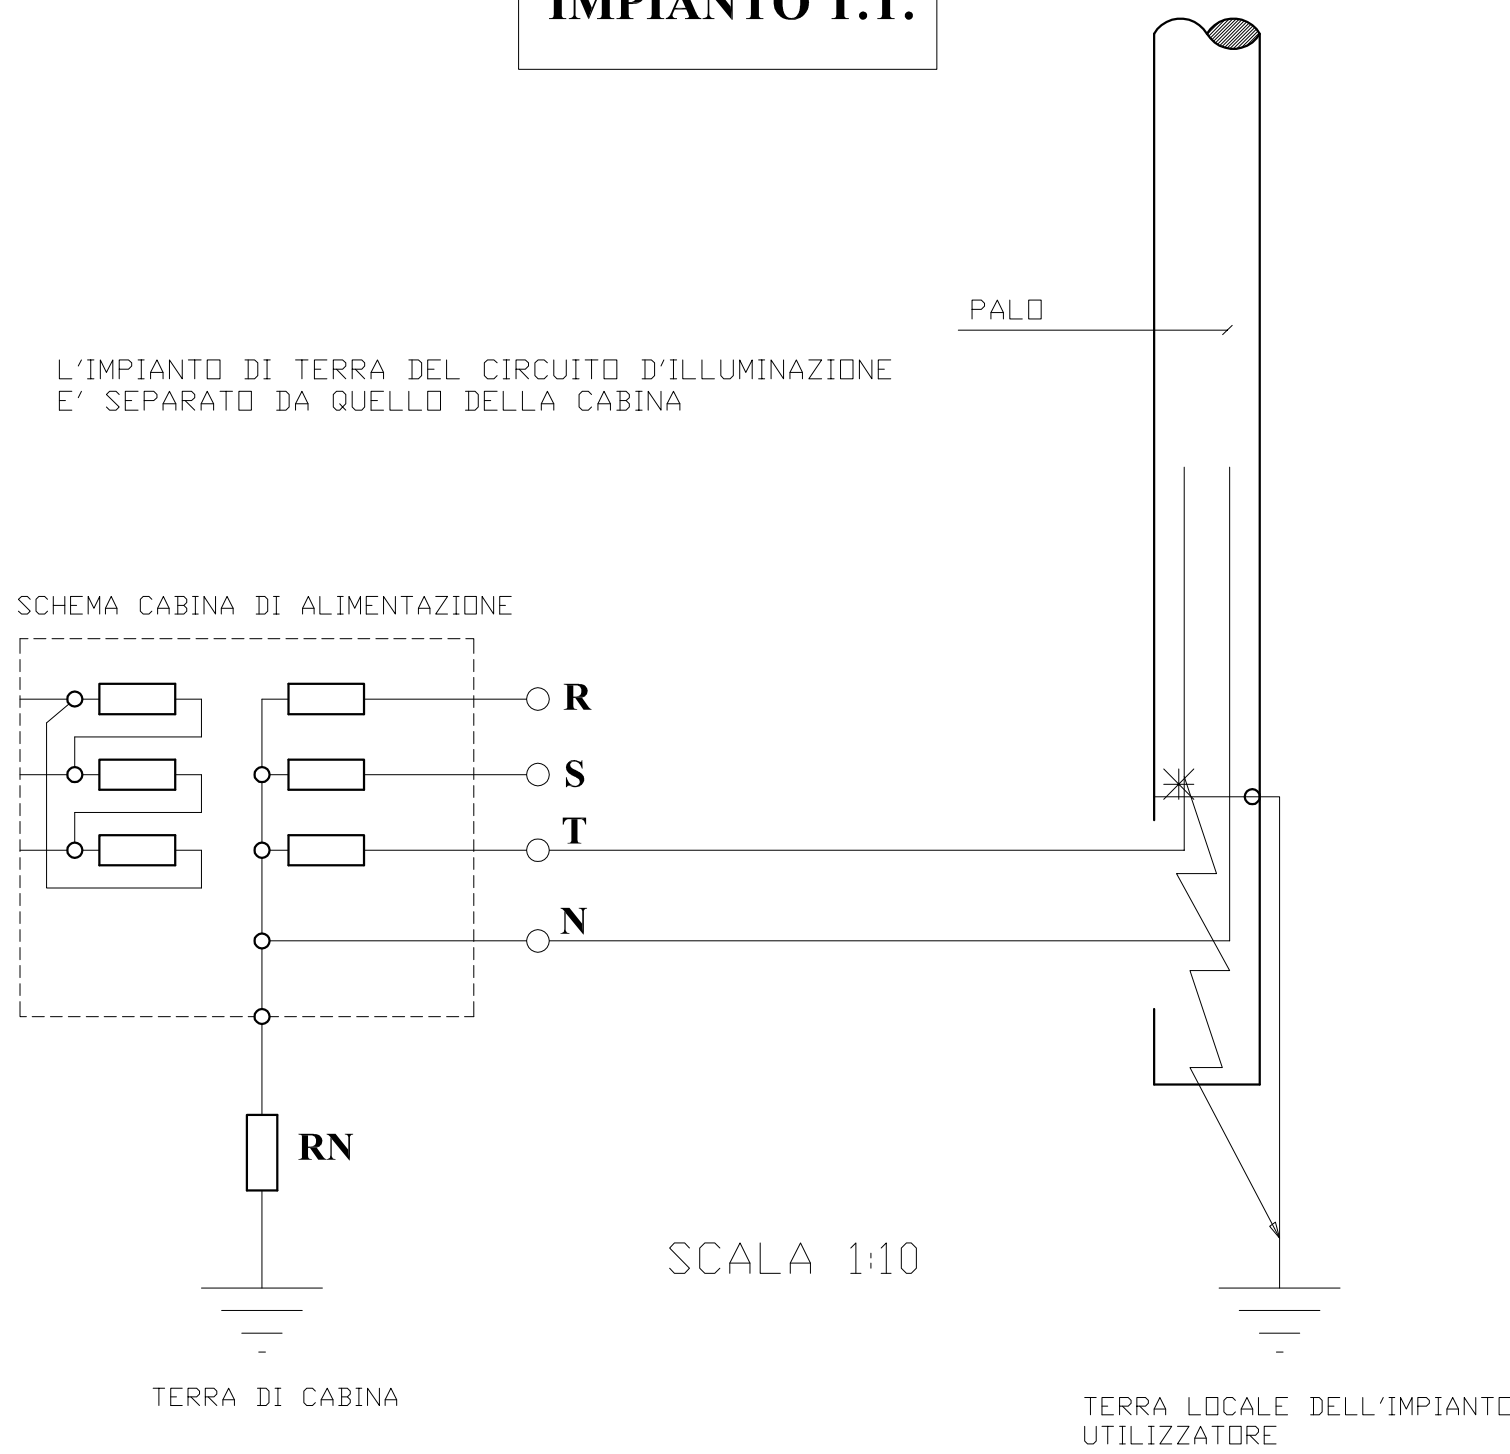

LEGENDA

- F Fusibili
- I Interruttore magnetotermico
- D Interruttore differenziale
- O Orologio
- C Contatori
- Q Interruttore crepuscolare
- L Lampade di segnalazione

COMUNE DI MASSAFRA

PROVINCIA DI TARANTO

Legge Regionale 21 maggio 2008 - numero 12
Programma di Edilizia Residenziale Sociale

PIANO PARTICOLAREGGIATO

AMBITO 5

Località " Canonico " (Parco di Guerra)

Progetto: - PUBBLICA ILLUMINAZIONE-

- Illuminazione esterna: Particolari -

TAV.7/b

Scala : varie

REDAZIONE: U.T.C. - Ripartizione Urbanistica
arch. Luigi TRAETTA (Dirigente)
geom. Vincenzo TRITTO
geom. Luigi CORATELLA

COLLABORAZIONE :

Ing. Francesco LUPO

Consulenza Geologica e Geotecnica :
dott Antonio TRAMONTE

Novembre 2010