


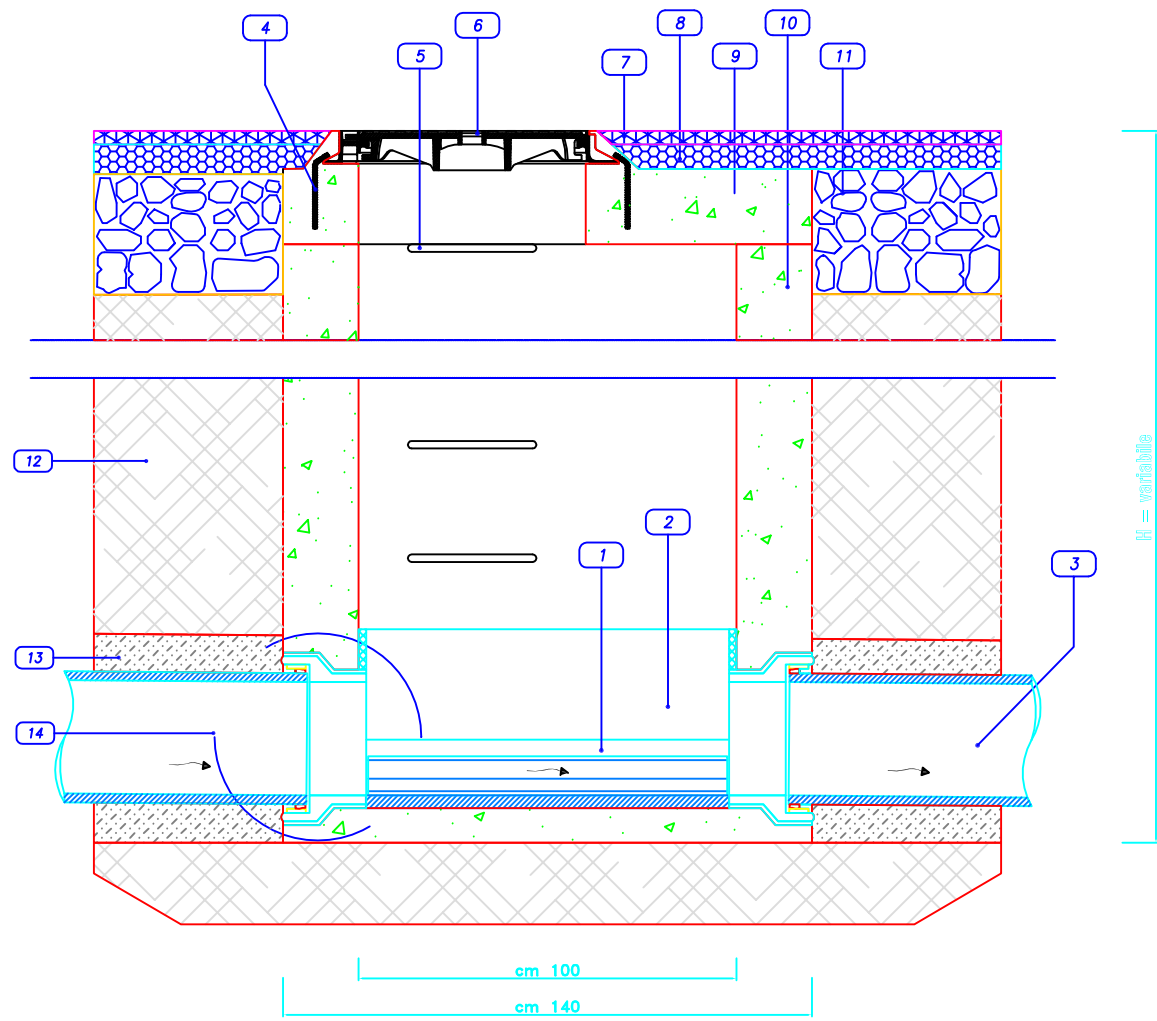


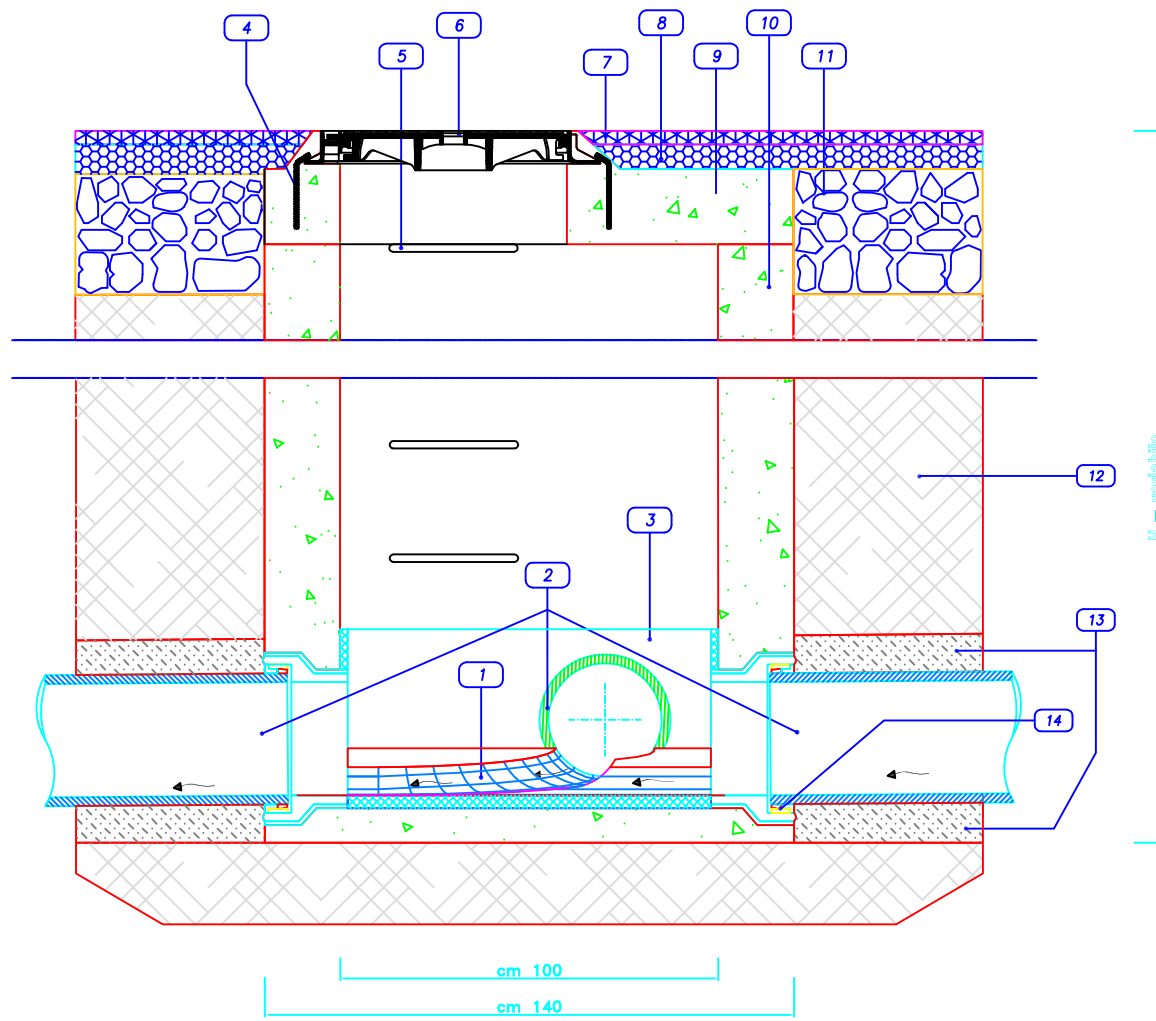


Pozzetto ispezione in linea
Condotta gres Ø 300 - Scala 1:20

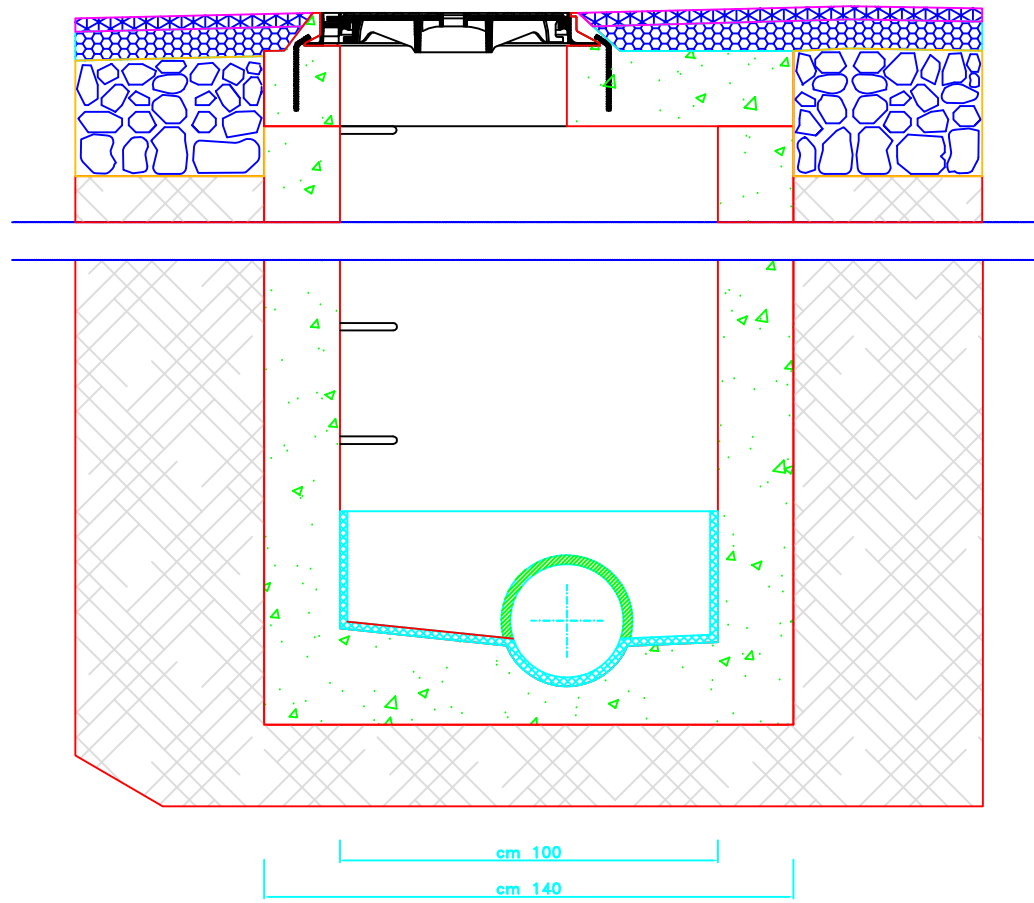



Pozzetto ispezione a tre vie - immissione
Condotta gres Ø 300 - Scala 1:20

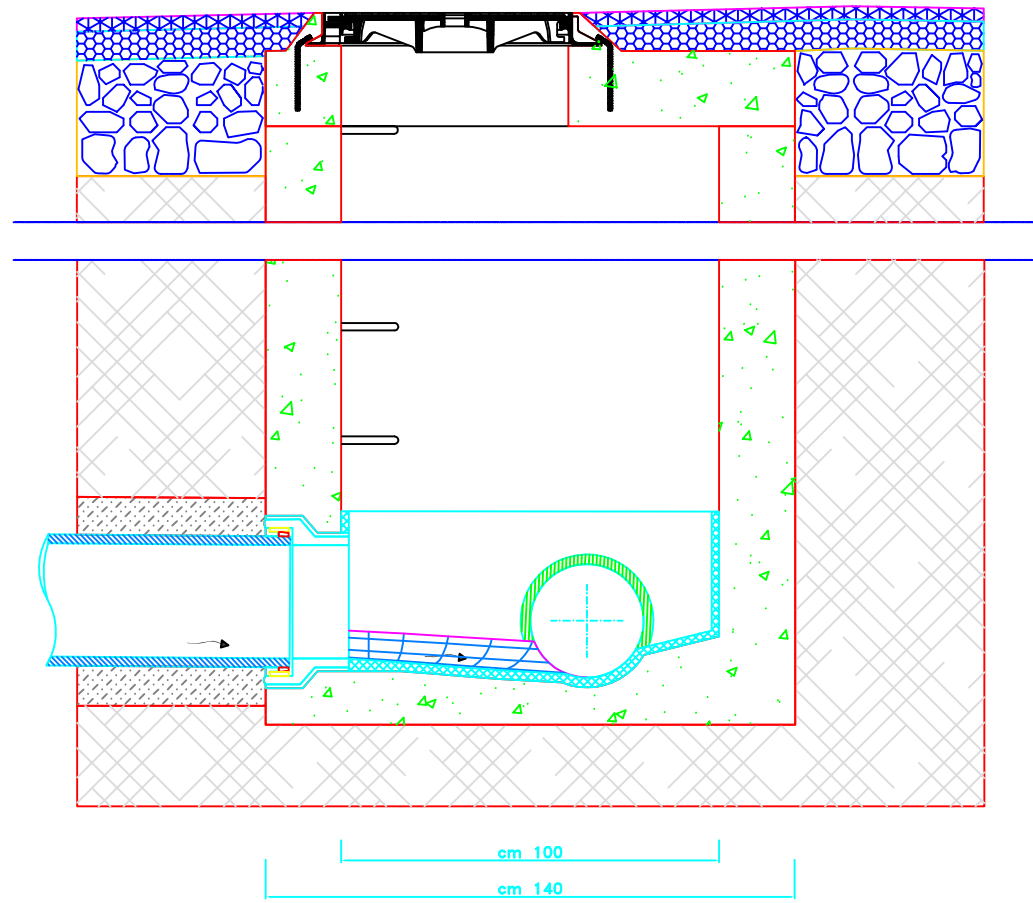

LEGENDA	
1	Fondo fogna in gres
2	Trattamento impermeabilizzante
3	Tubo condotta fognaria
4	Fissaggi in acciaio Ø 10 ogni 12 cm
5	Gradino in acciaio
6	Chiusino in ghisa D400 - Luce Ø 600 mm
7	Manto d'usura
8	Binder
9	Soletta in CLS armato
10	Pozzetto in CLS
11	Fondazione stradale
12	Rinterro con materiali provenienti dagli scavi
13	Sabbia vagliata
14	Giunto elastico

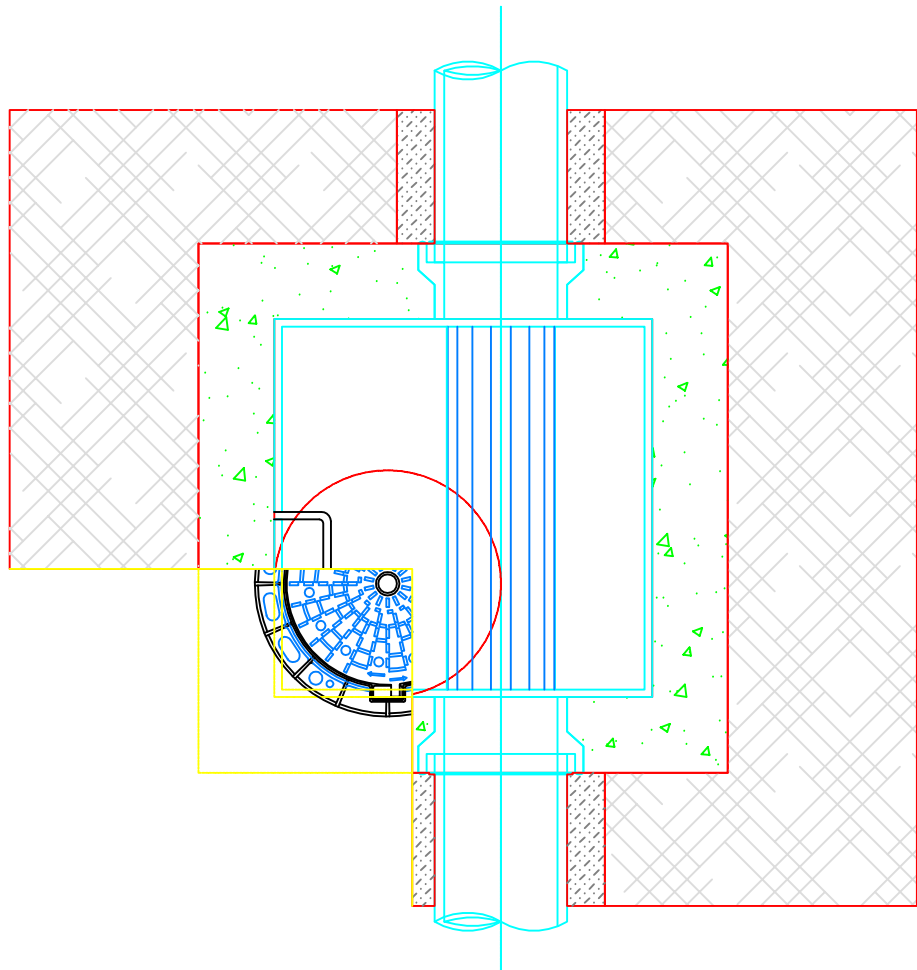

LEGENDA	
1	Fondo fogna
2	Tubi gres condotta fognaria Ø 300
3	Rivestimento impermeabilizzante
4	Fissaggi in acciaio Ø 10/12 cm
5	Gradino in acciaio rivestito in Polietilene
6	Chiusino in ghisa D400 - Luce Ø 600 mm
7	Manto d'usura
8	Binder
9	Soletta in CLS armato
10	Pozzetto in CLS
11	Fondazione stradale
12	Rinterro con materiali provenienti dagli scavi
13	Sabbia vagliata
14	Giunto elastico

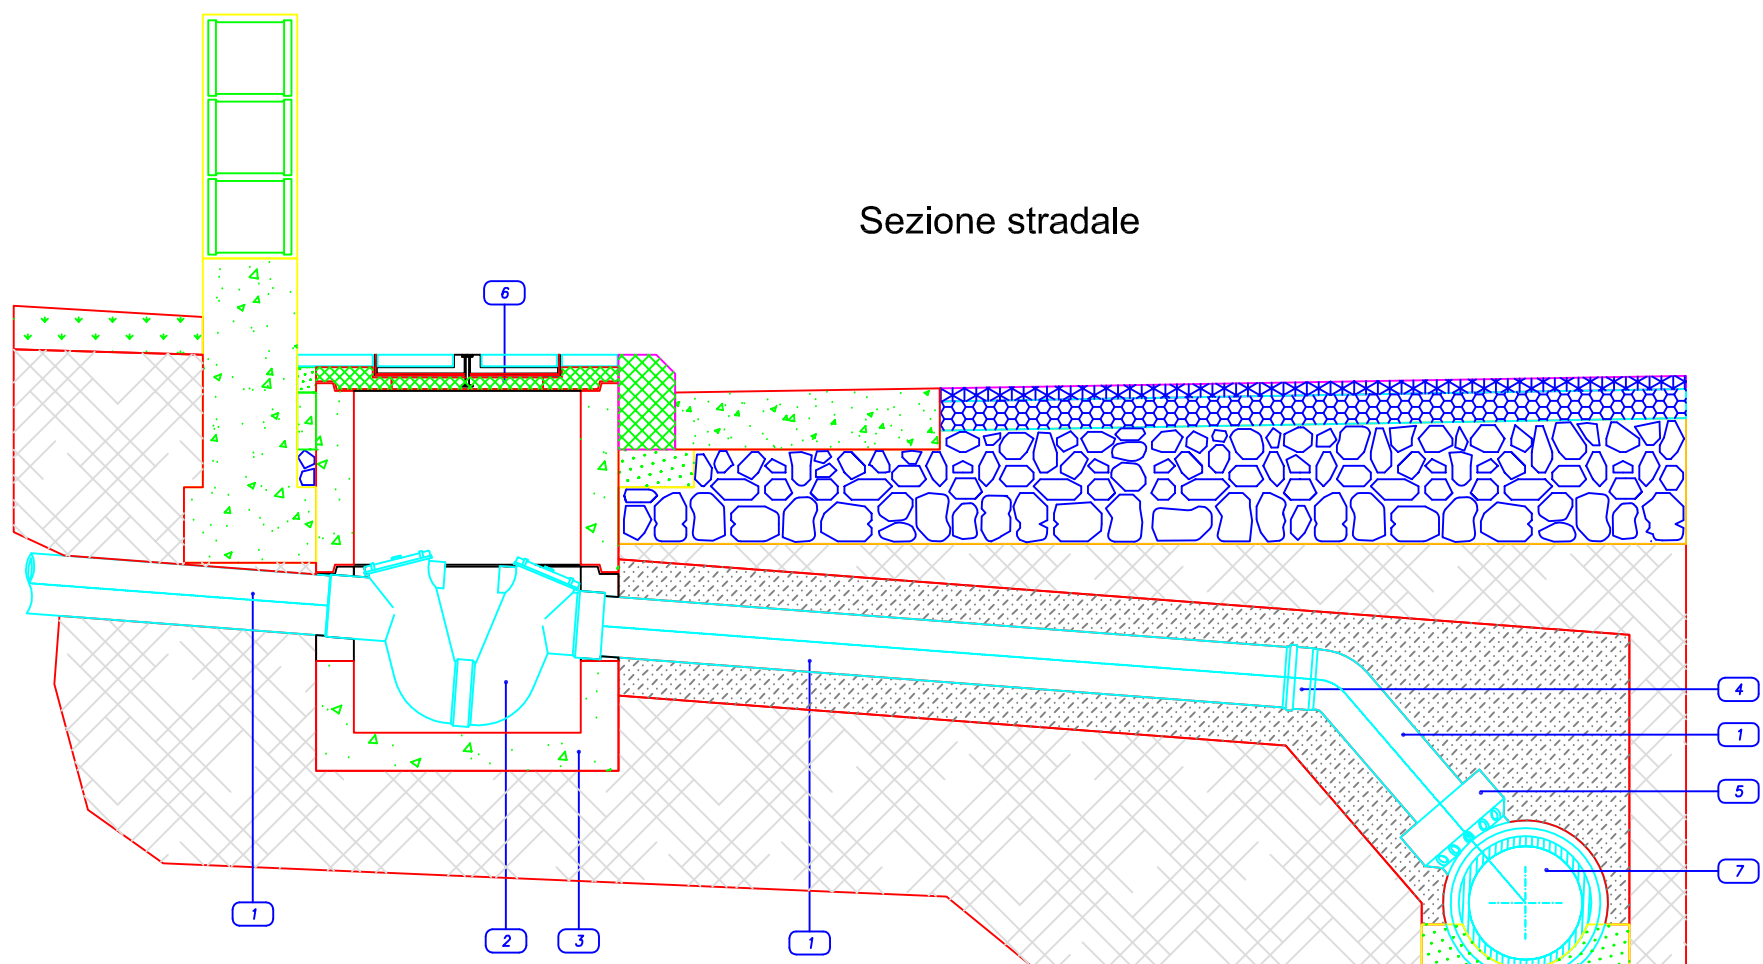
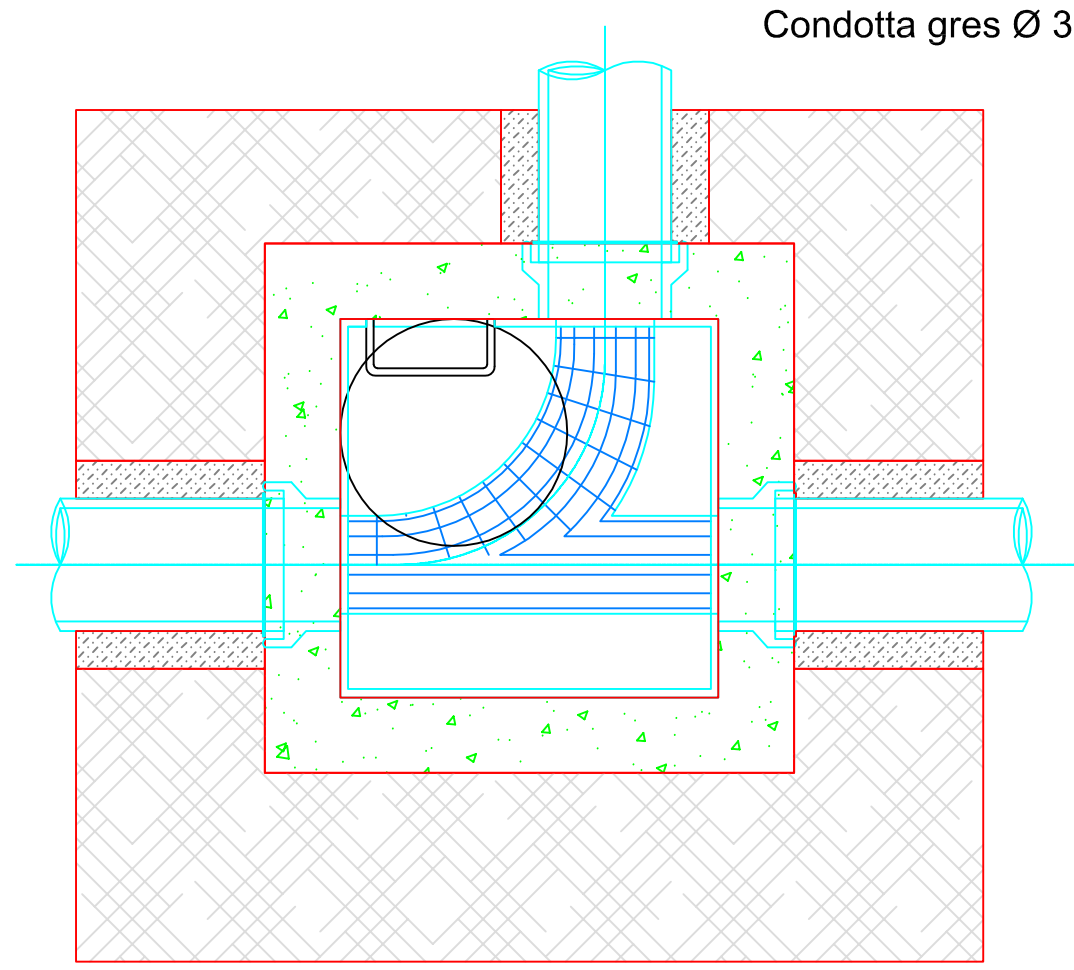


Sezione stradale

LEGENDA	
1	Tubo in PVC tipo SN - mm 160
2	Sifone in PVC - mm 160
3	Pozzetto pesante prefabbricato in cls
4	Curva in PVC - 45°
5	Braga in Gres 90° con diramazione DN 160
6	Chiusino
7	Collettore fognario gres DN 300

Allaccio fognario privati
Scala 1:20

Pianta

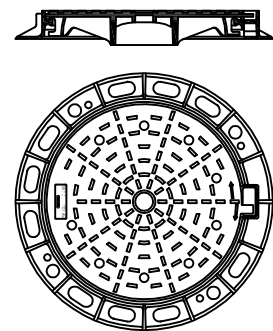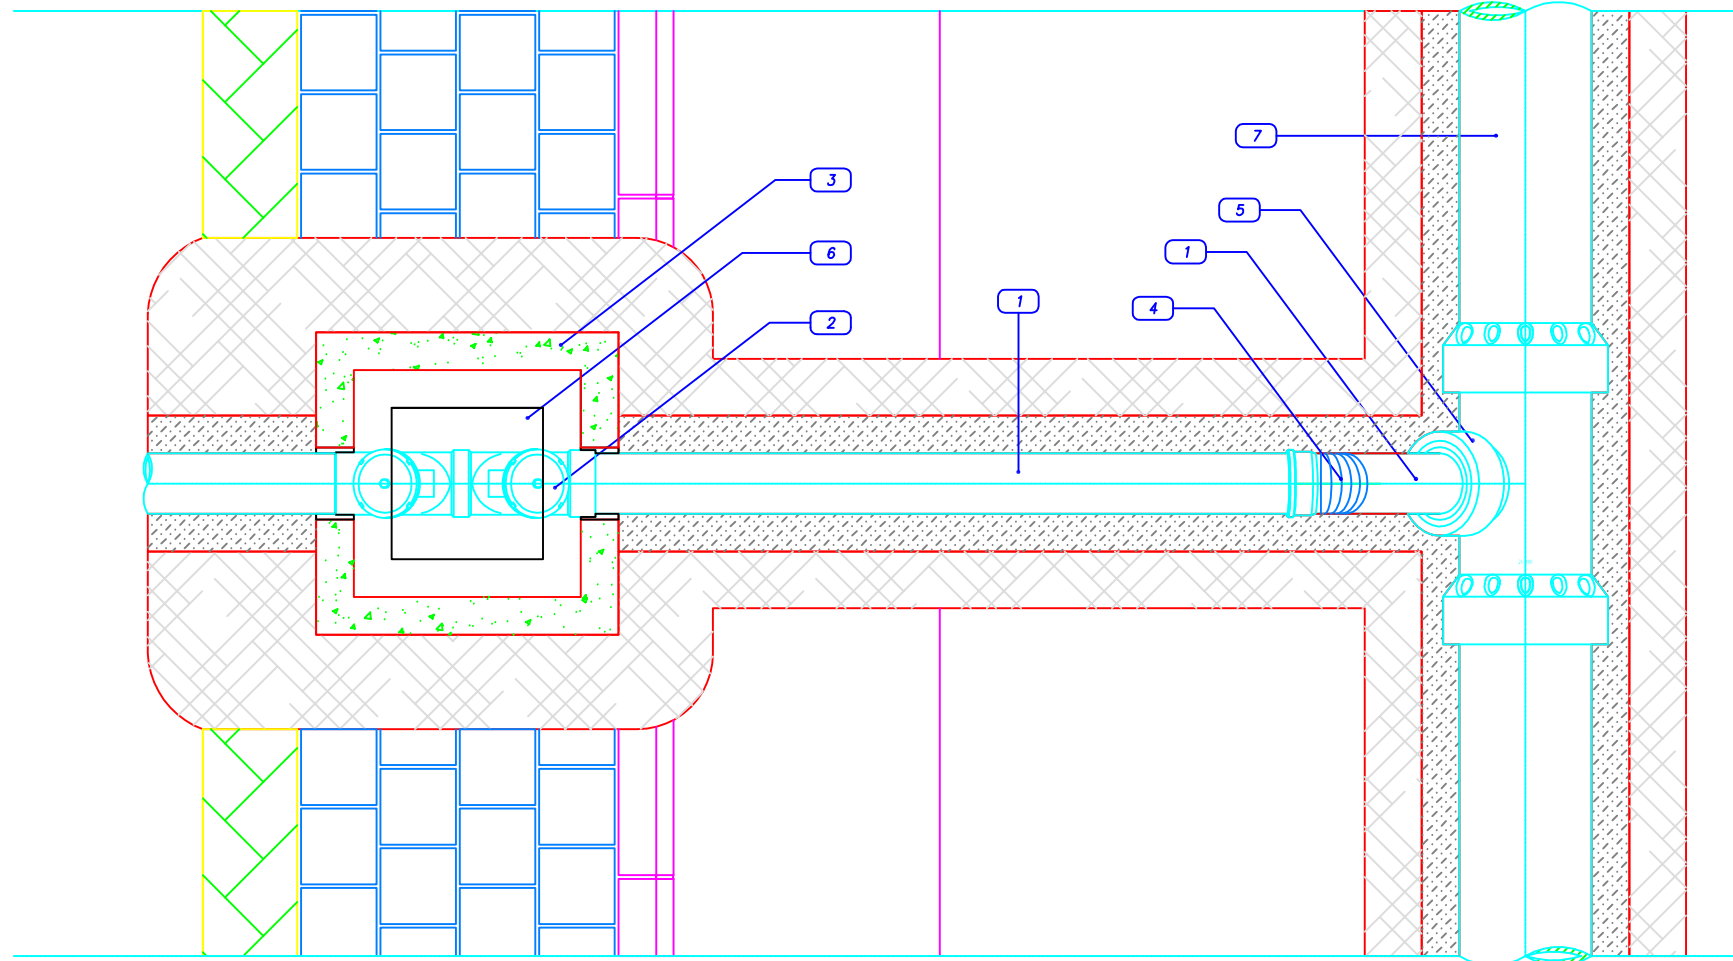

Chiusino in Ghisa Sferoidale classe D 400
Luce Ø 600

COMUNE DI MASSAFRA

PROVINCIA DI TARANTO

Legge Regionale 21 maggio 2008 - numero 12

Programma di Edilizia Residenziale Sociale

PIANO PARTICOLAREGGIATO

AMBITO 5

Località " Canonico " (Parco di Guerra)

Progetto:

- PARTICOLARI FOGNA NERA -

TAV.8/b

Scala : 1:1000

REDAZIONE: U.T.C. - Ripartizione Urbanistica

arch. Luigi TRAETTA (Dirigente)

geom. Vincenzo TRITTO

geom. Luigi CORATELLA

COLLABORAZIONE :

ing. Francesco LUPO

Consulenza Geologica e Geotecnica :

dott Antonio TRAMONTE

Novembre 2010