




Sezione A - A di Progetto

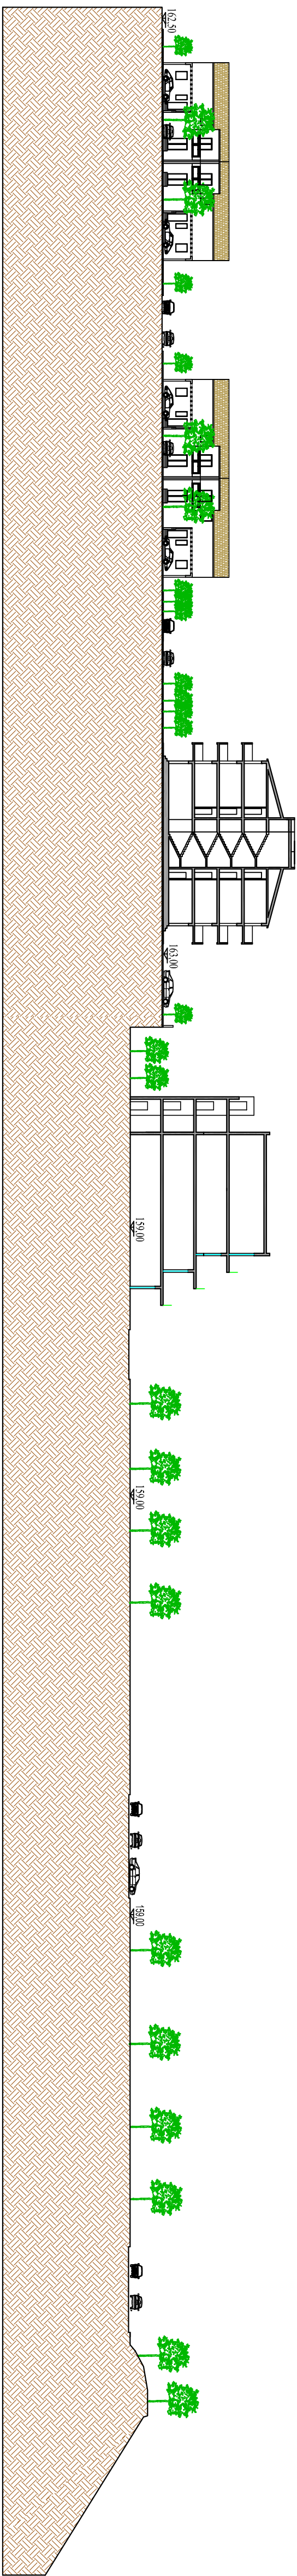

Sezione B - B di Progetto

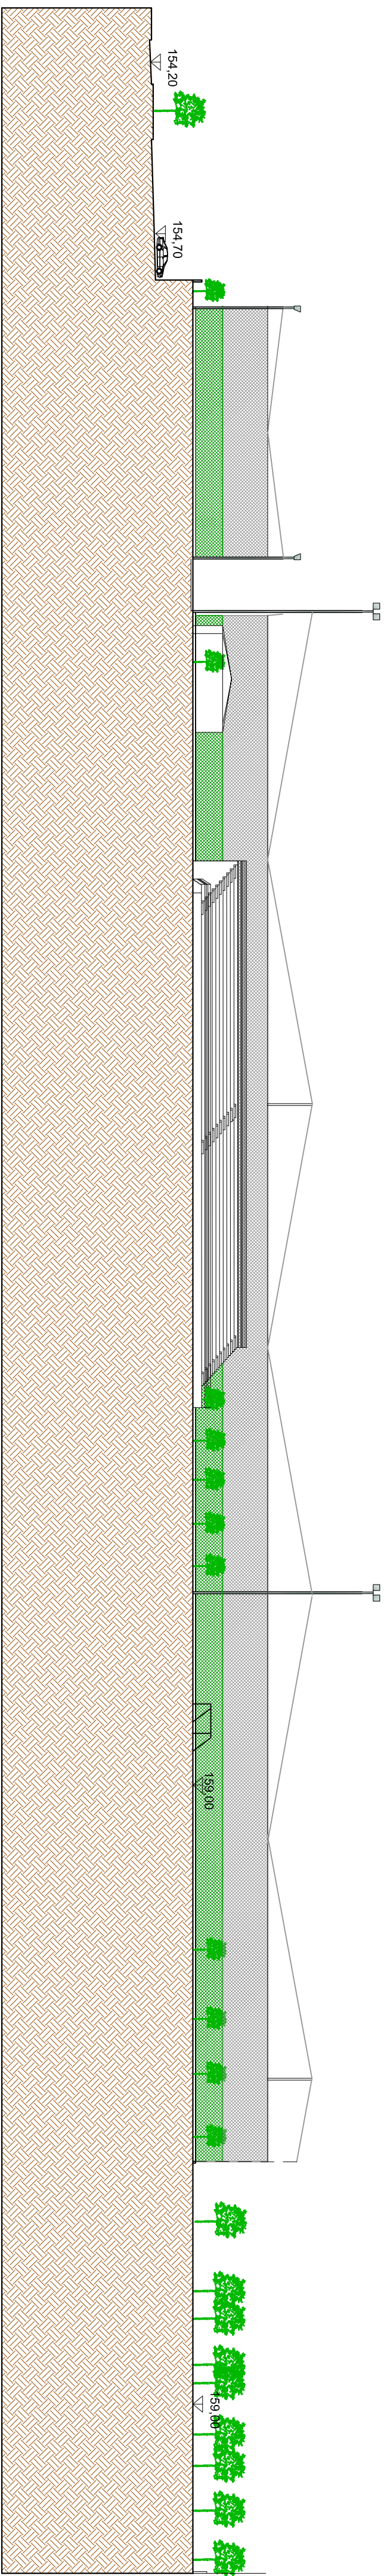

Sezione C - C di Progetto

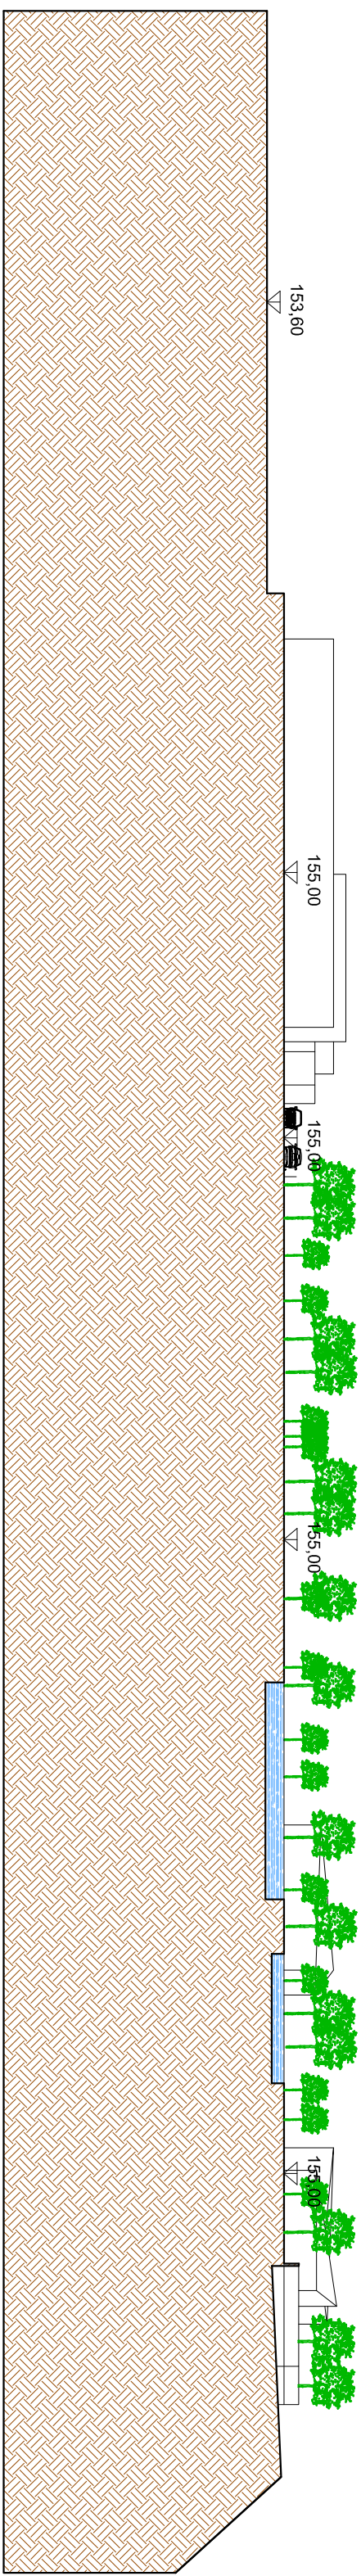

Sezione D - D di Progetto

COMUNE DI MASSAFRA PROVINCIA DI TARANTO Legge Regionale 21 maggio 2008 - numero 12 Programma di Edilizia Residenziale Sociale	
PIANO PARTICOLAREGGIATO AMBITO 5 Località " Canonicco " (Parco di Guerra)	
Oggetto: PROFILI (A-A) ; (B - B) ; (C - C) ; (D - D) DI PROGETTO	TAV . 6/b
Scala : 1:500	
REDAZIONE: U.T.C. - Ripartizione Urbanistica arch. Luigi TRAETTA (Dirigente) geom. Vincenzo TRITTO geom. Luigi CORATELLA	
COLLABORAZIONE : ing. Francesco LUPO Consulenza Geologica e Geotecnica : dott Antonio TRAMONTE	
GENNAIO 2014	