



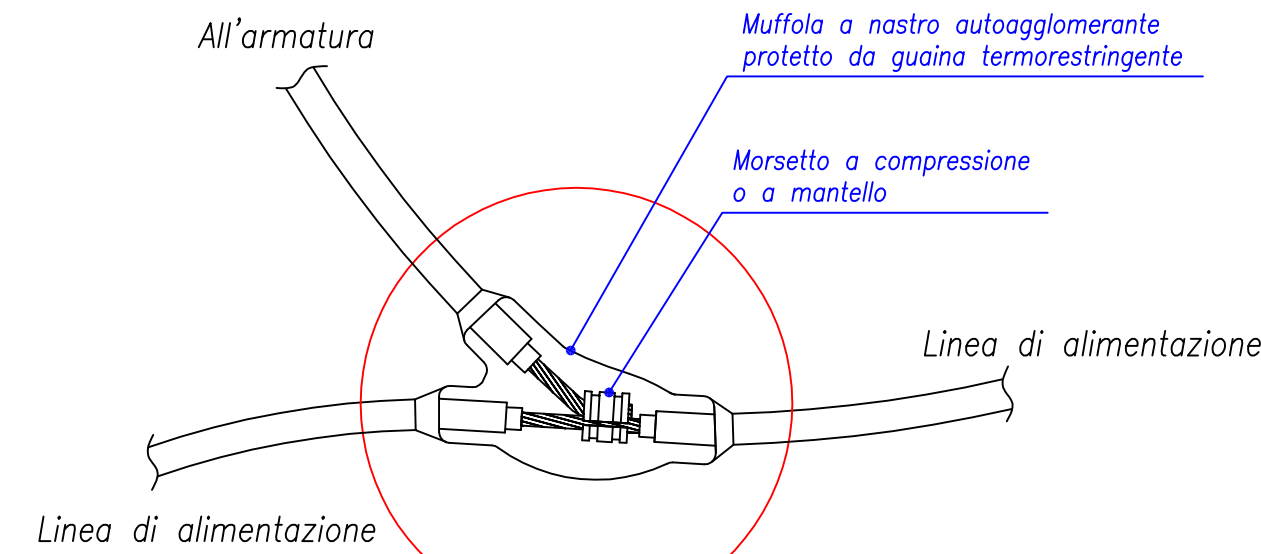

- ## LEGENDA

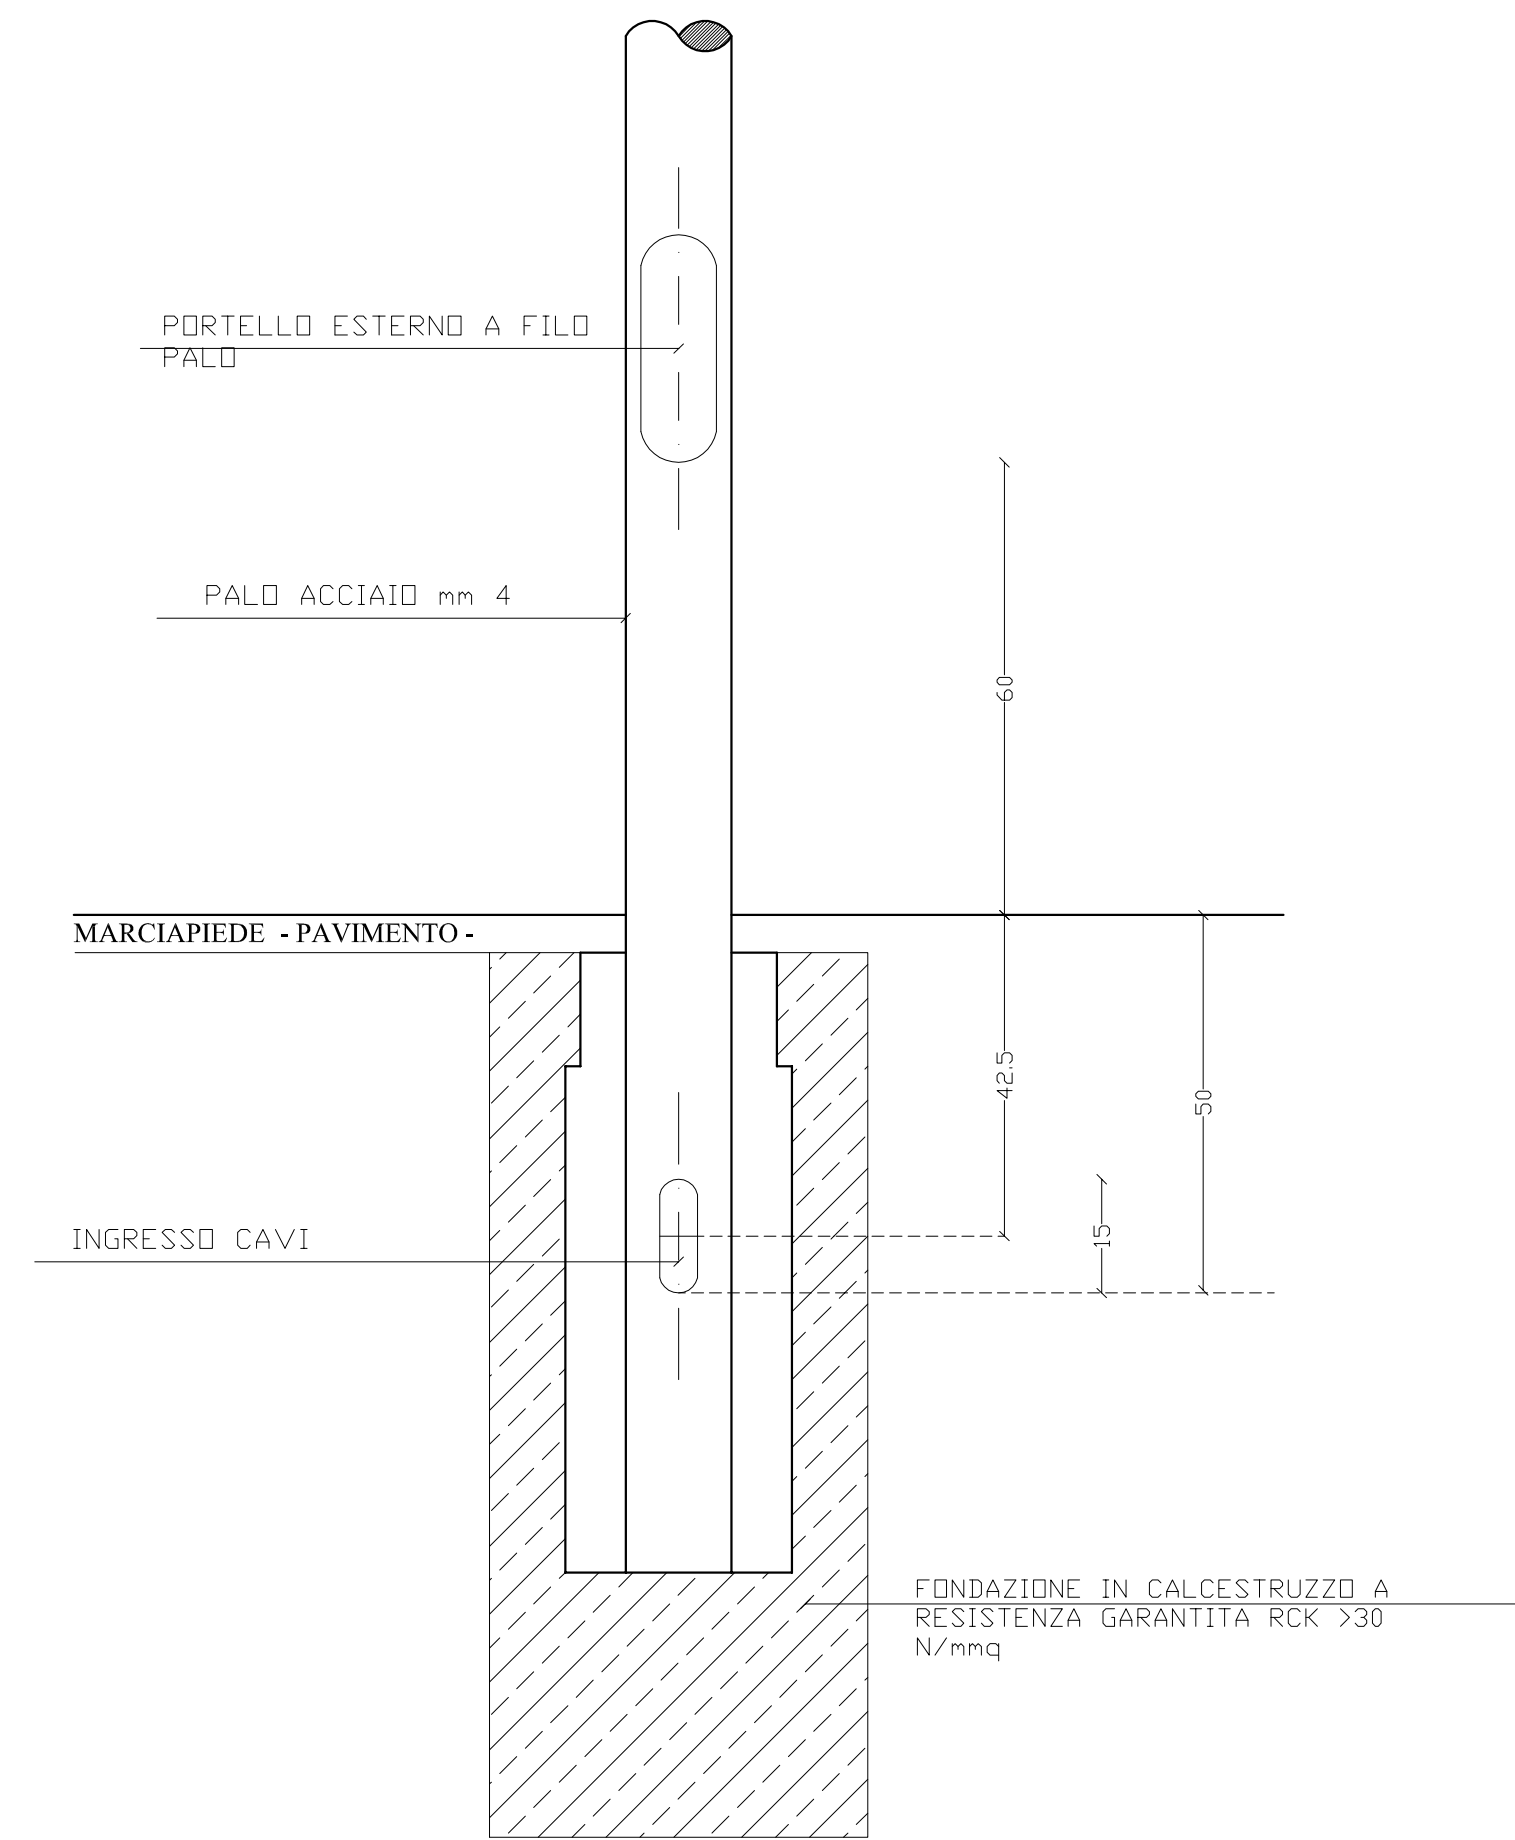

L'IMPIANTO DI TERRA DEL CIRCUITO D'ILLUMINAZIONE
E' SEPARATO DA QUELLO DELLA CABINA



- | |
|--------------------------------------|
| F Fusibili |
| I Interruttore magnetotermico |
| D Interruttore differenziale |
| O Orologio |
| C Contatori |
| Q Interruttore crepuscolare |
| L Lampade di segnalazione |

GENNAIO 2014
