


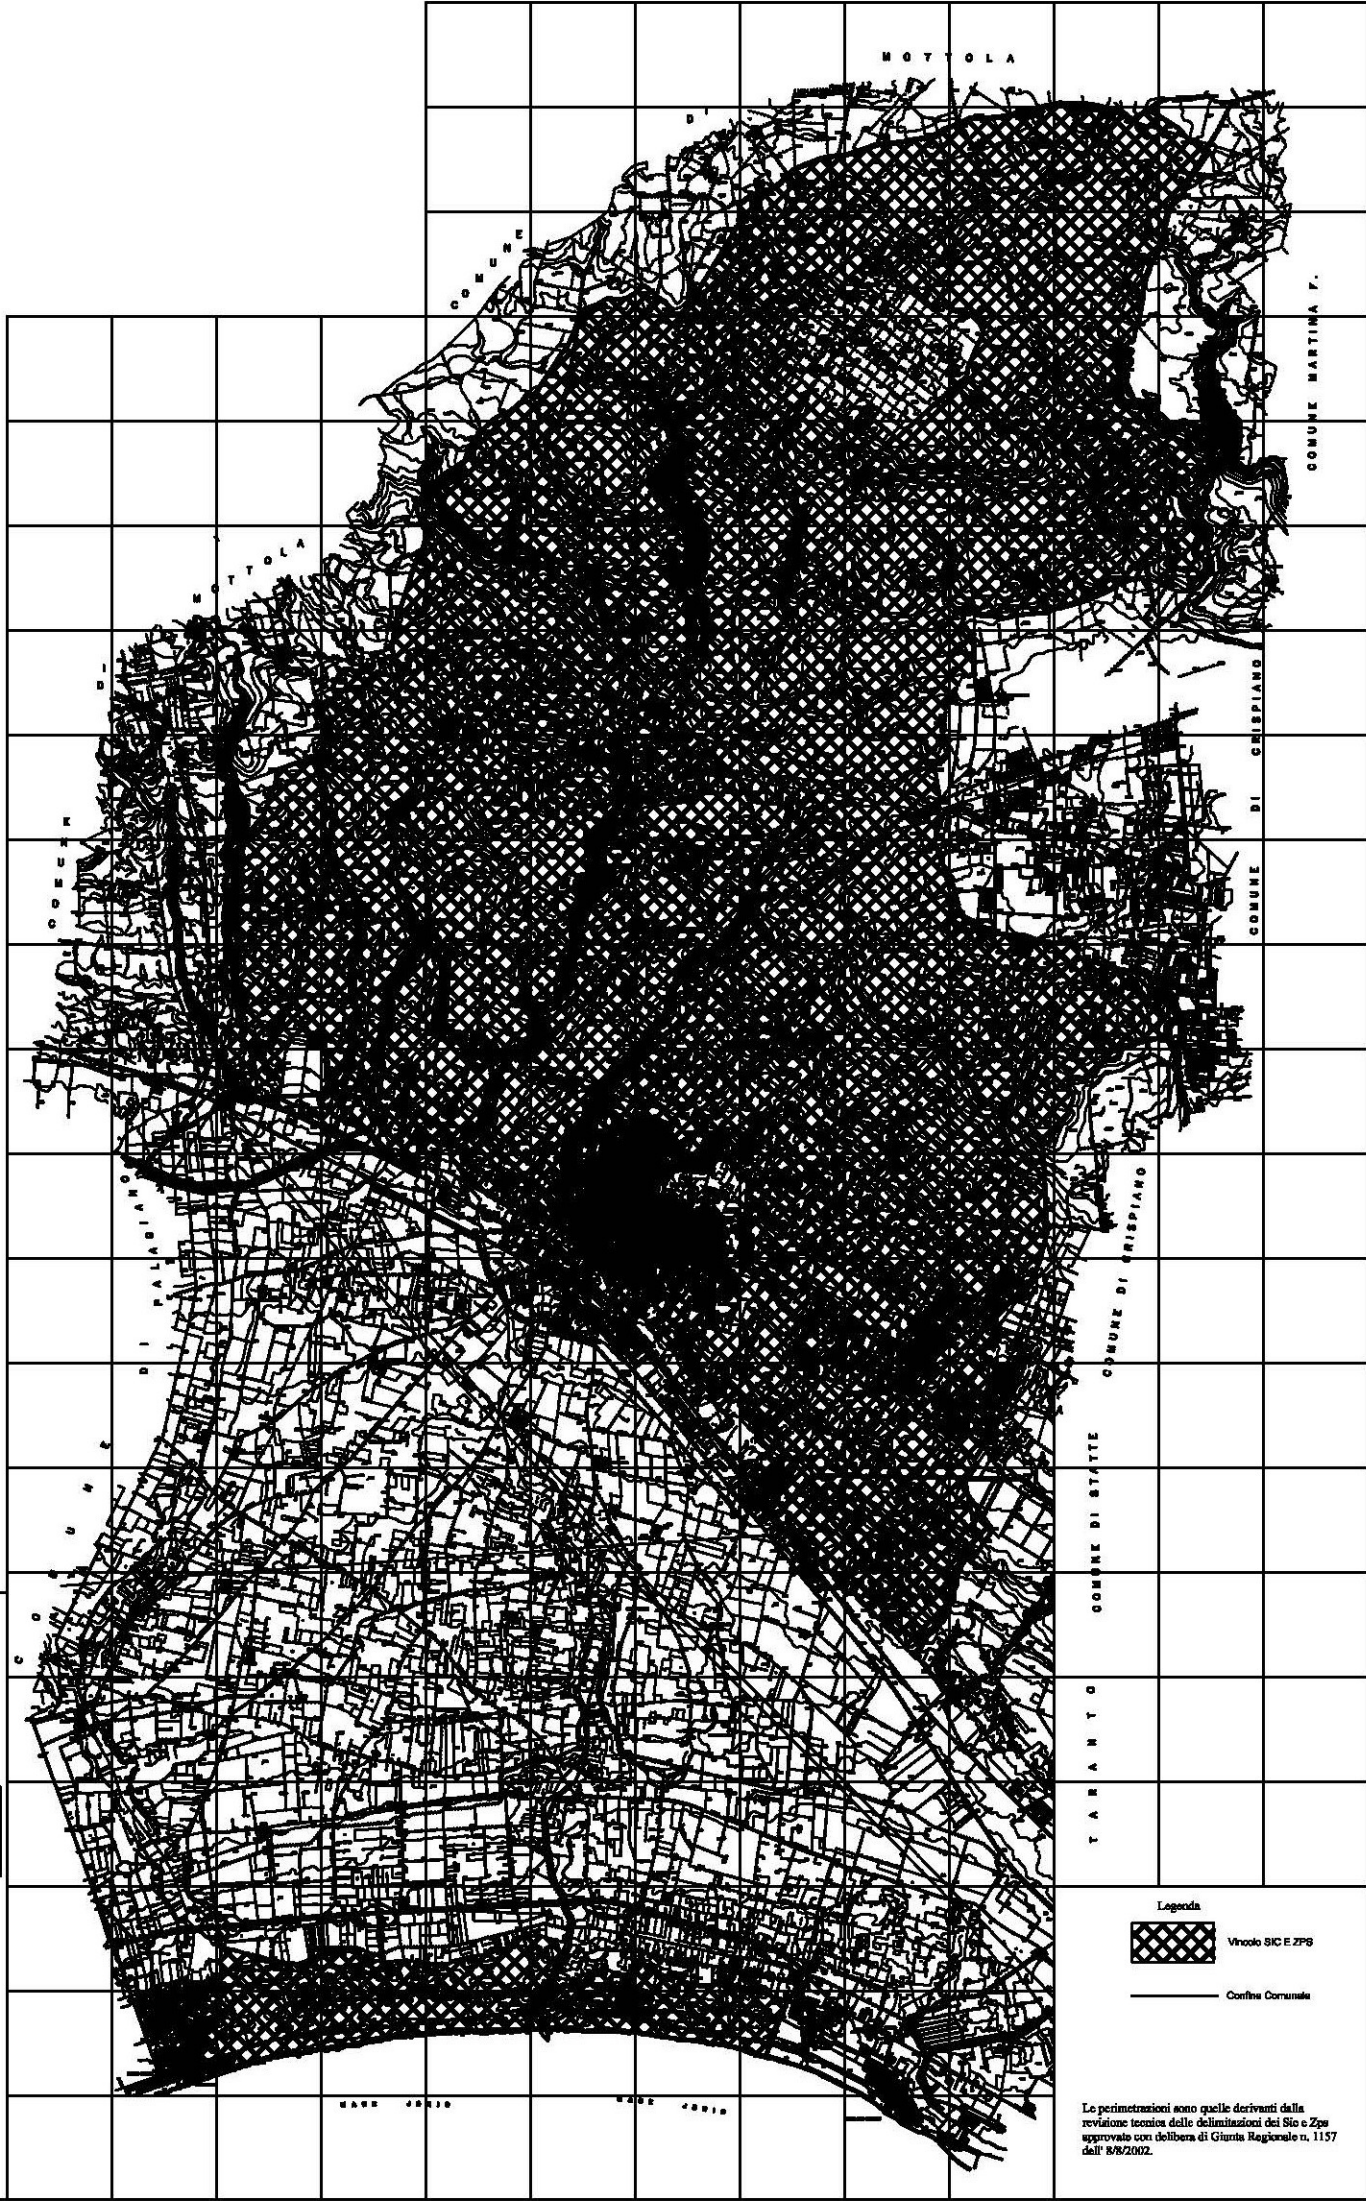

**COMUNE DI MASSAFRA**  
PROVINCIA DI TARANTO  
UFFICIO TECNICO - SETTORE URBANISTICO

TAVOLA N. \_\_\_\_

PLANIMETRIA DEL TERRITORIO COMUNALE RIPORTANTE LA PERIMETRAZIONE  
DEL VINCOLO SIC (Siti di Importanza Comunitaria) E ZPS (Zone di Protezione Speciale)  
APPROVATA CON DELIBERA G.R. n. 1187 IN DATA 08/08/2002

Riduzione del \_\_\_\_\_ a cura di \_\_\_\_\_ Sc. 1:20.000

UFFICIO TECNICO COMUNALE  
Ripartizione Urbanistica ed Ecologia


geom. Vincenzo Tiffo  
geom. Luigi Corallo

IL DIRIGENTE  
arch. Luigi Tredici

Legenda



Vincolo SIC E ZPS

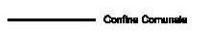

Confine Comune

Le perimetrazioni sono quelle derivanti dalla  
revisione tecnica delle delimitazioni del Sito e Zps  
approvate con delibera di Giunta Regionale n. 1157  
dell' 8/8/2002.