

PROVINCIA DI TARANTO

COMUNE DI

MASSAFRA


TAB. N. **1**
a PROGRAMMA DI FABBRICAZIONE: MARINA
INDAGAMENTO GENERALE
GRUPPO VIABILI
coll. arch. Alberto Marafioti - coll. ing. Giovanni Fazio

Alf. Marafioti



ALLIGATO ALLA RELAZIONE

-  TERRITORIO COMUNALE
-  TERRITORIO COMUNALE COMPRESO NEL
COMPENDIO TURISTICO DEL MISTOPONTO
-  ZONE INTERESSATE DAL PIANO AREA DI
SVILUPPO INDUSTRIALE DI TARANTO
-  PROPOSTA DI TRACCIATO AUTOSTRADALE
BARI-TARANTO-SIBARI

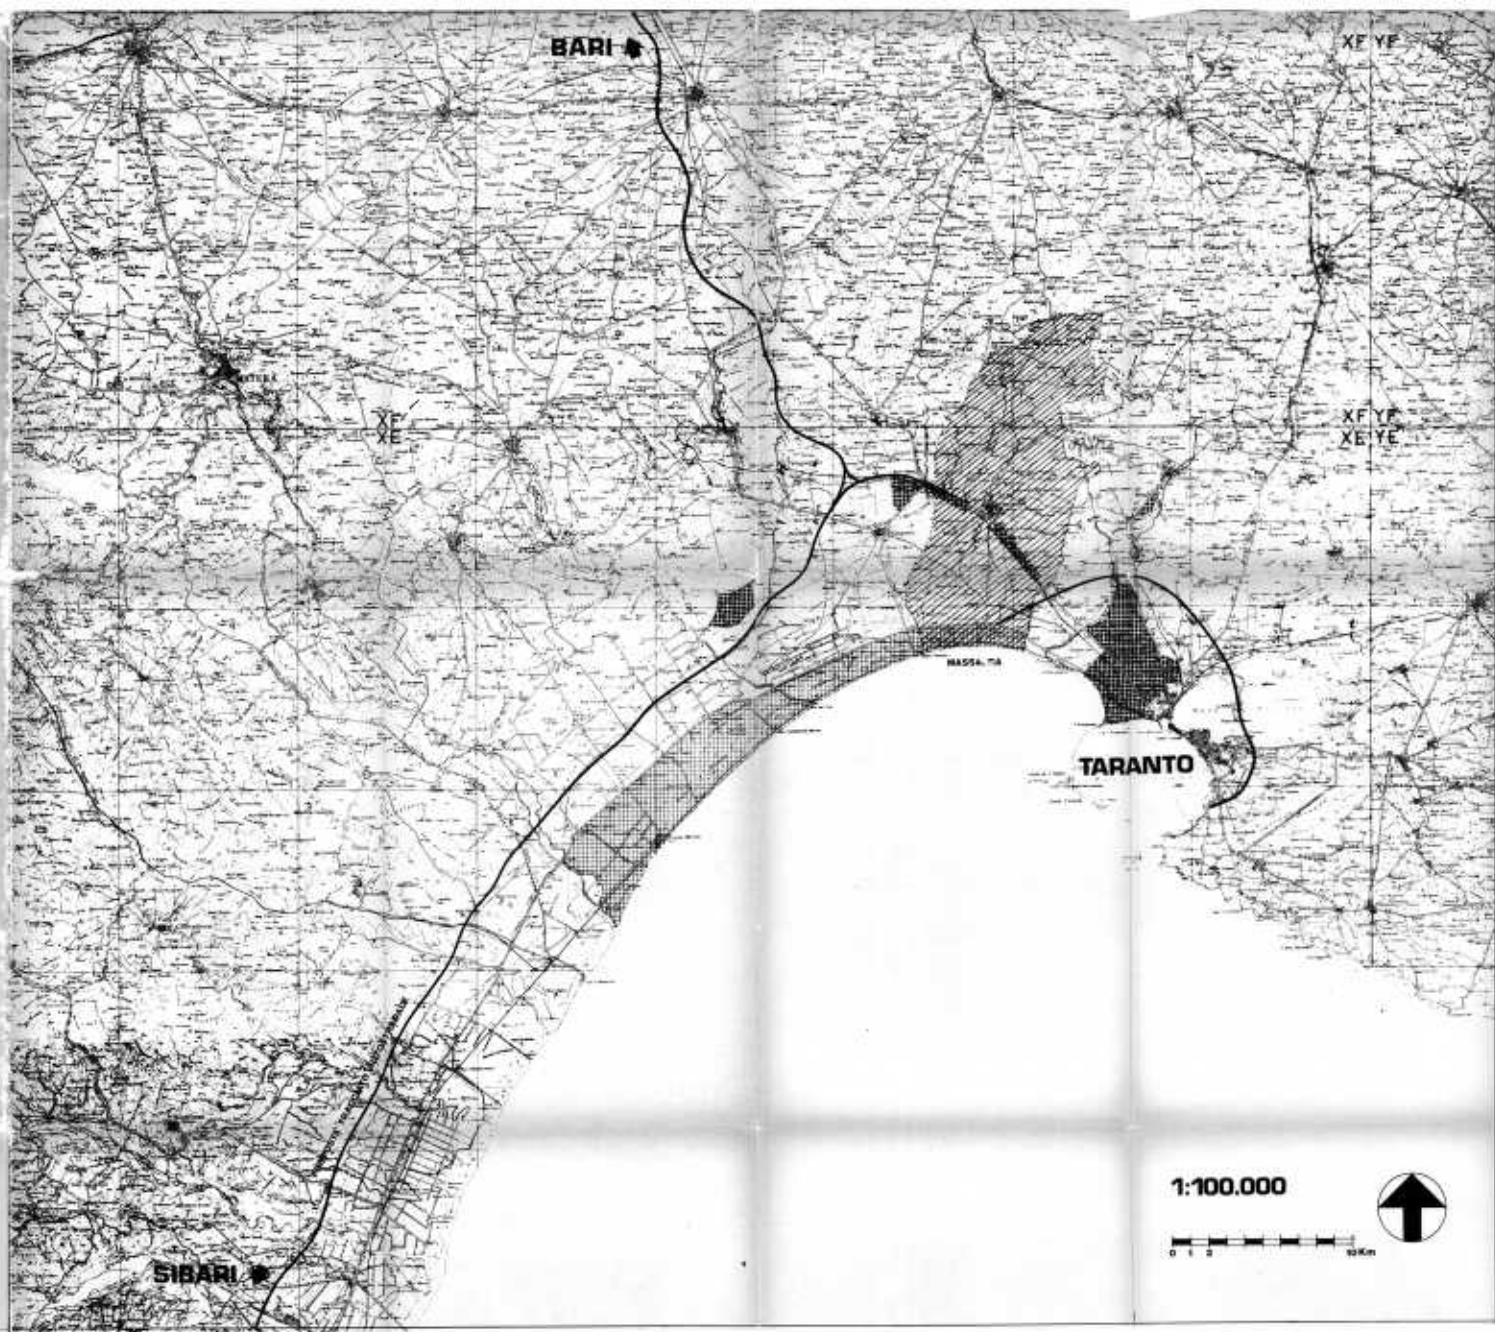

1:100.000

0 1 2 10 Km

