




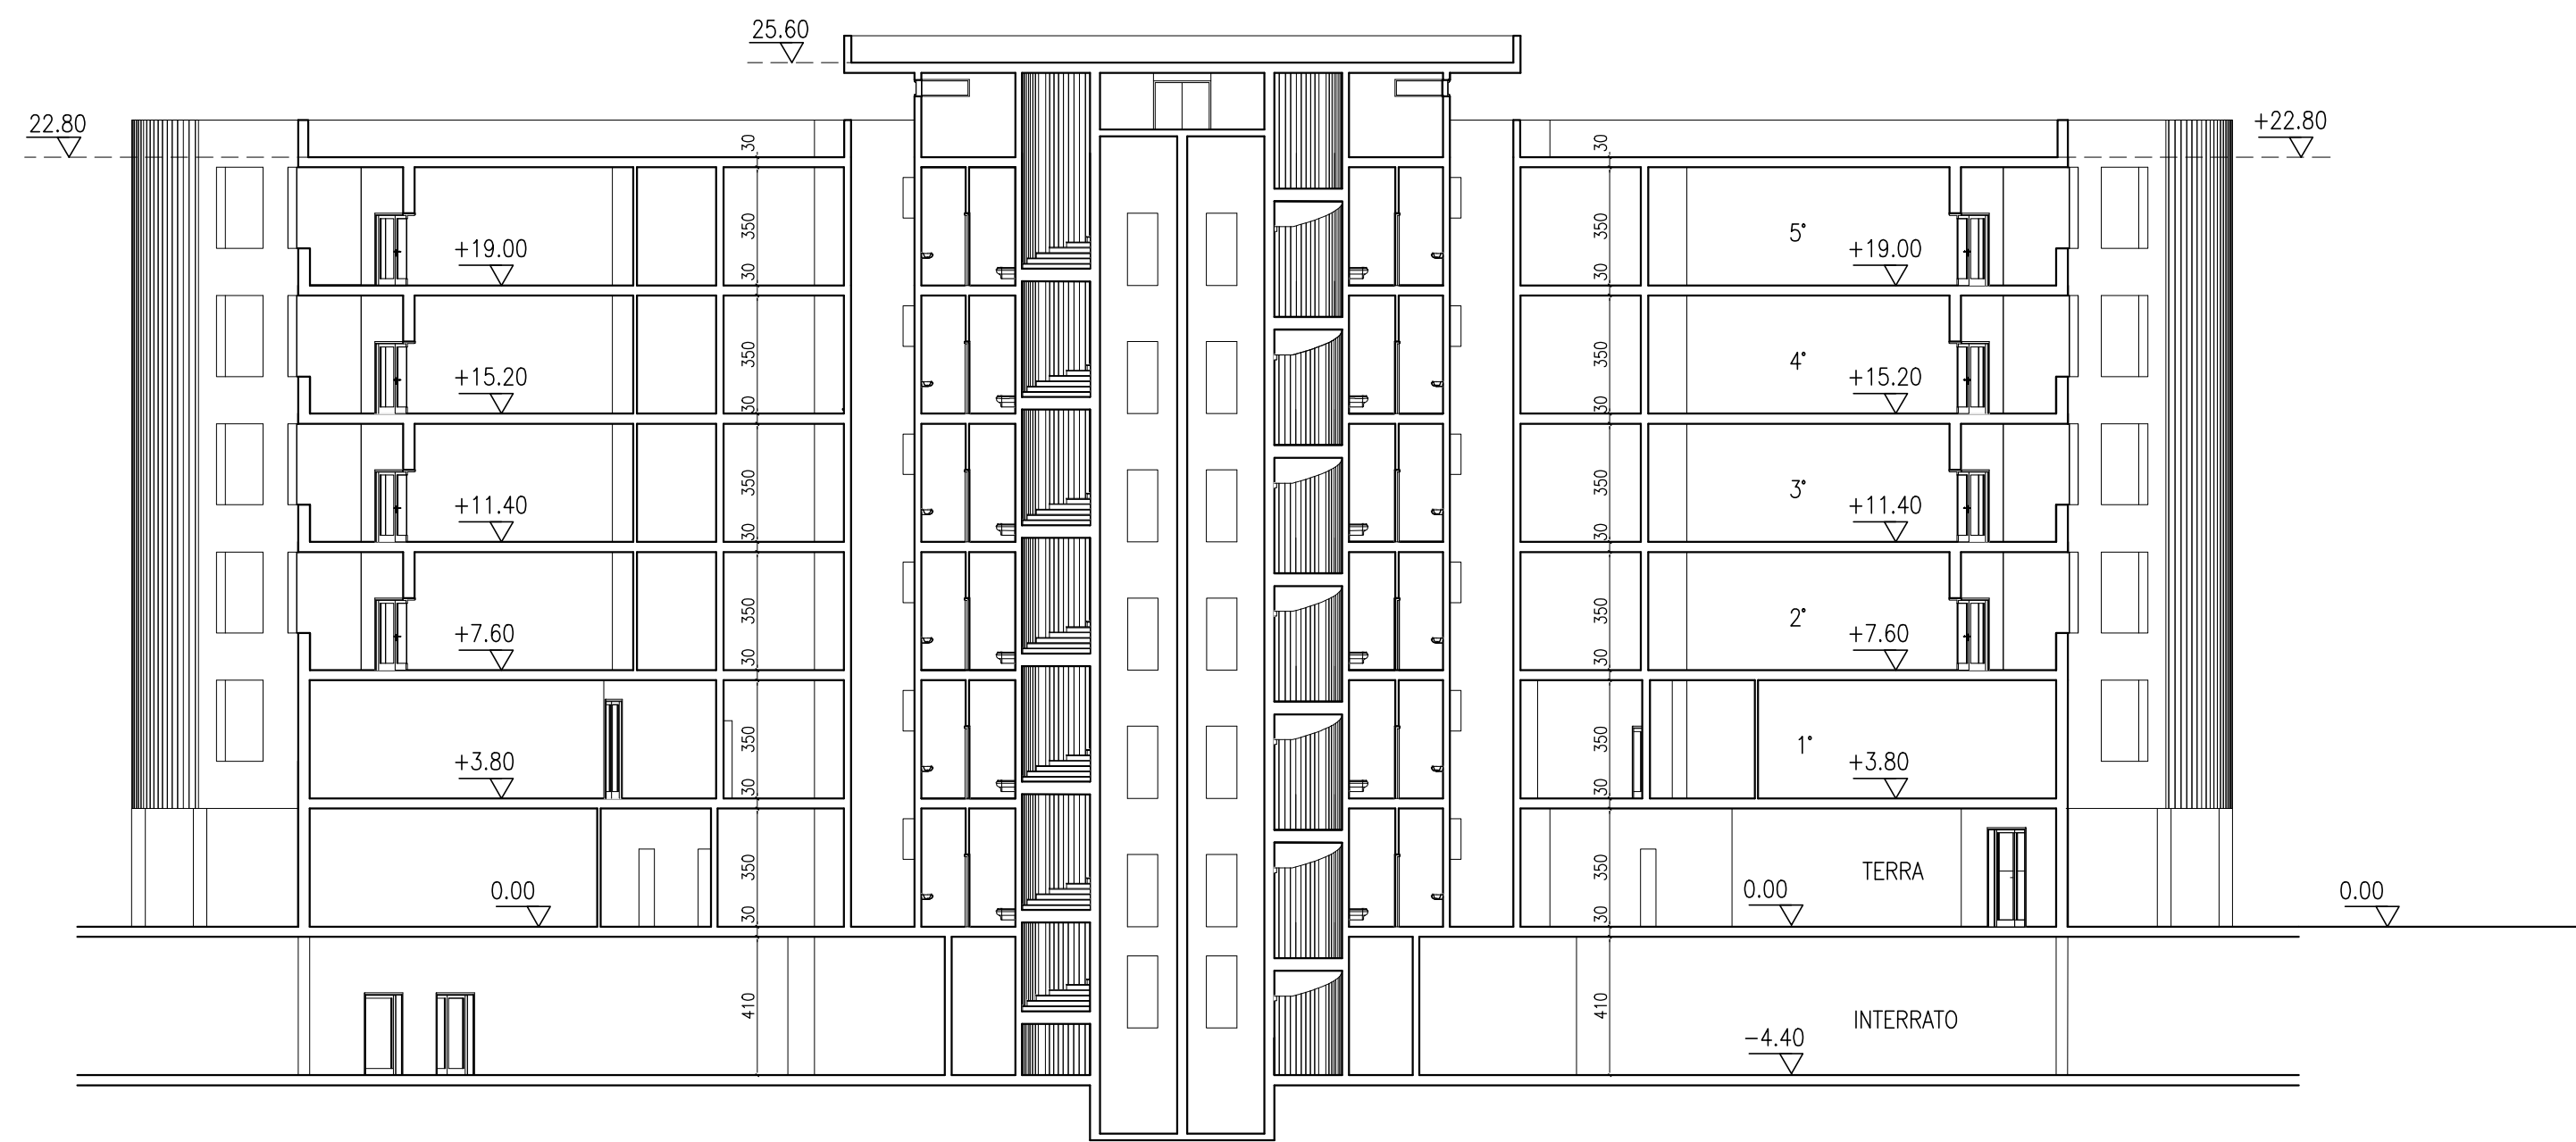


SEZIONE A-A
SCALA 1 : 200

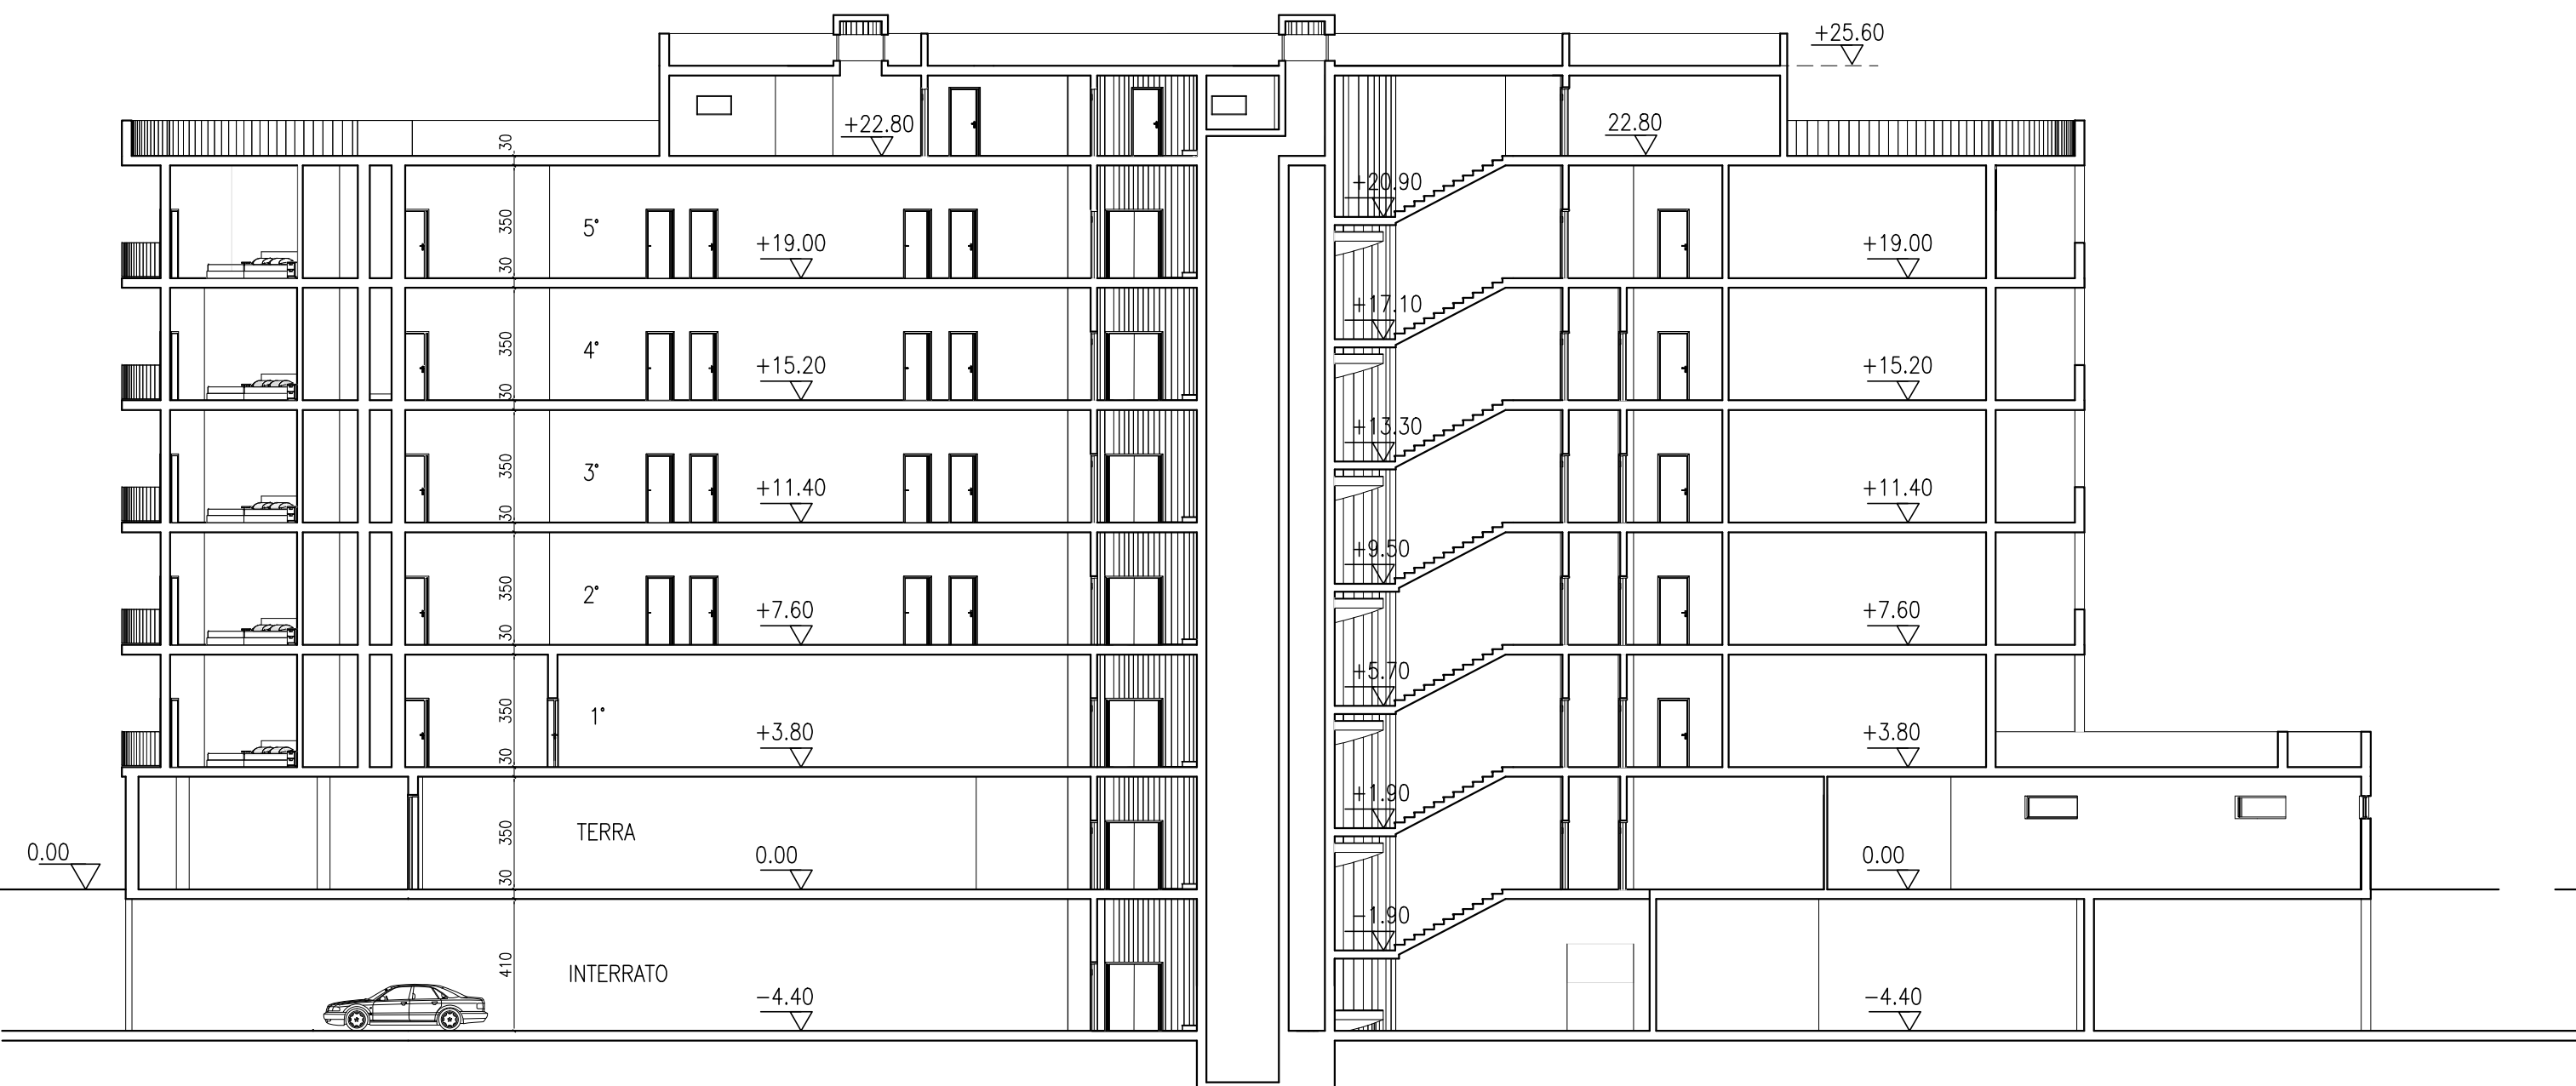

SEZIONE B-B
SCALA 1 : 200

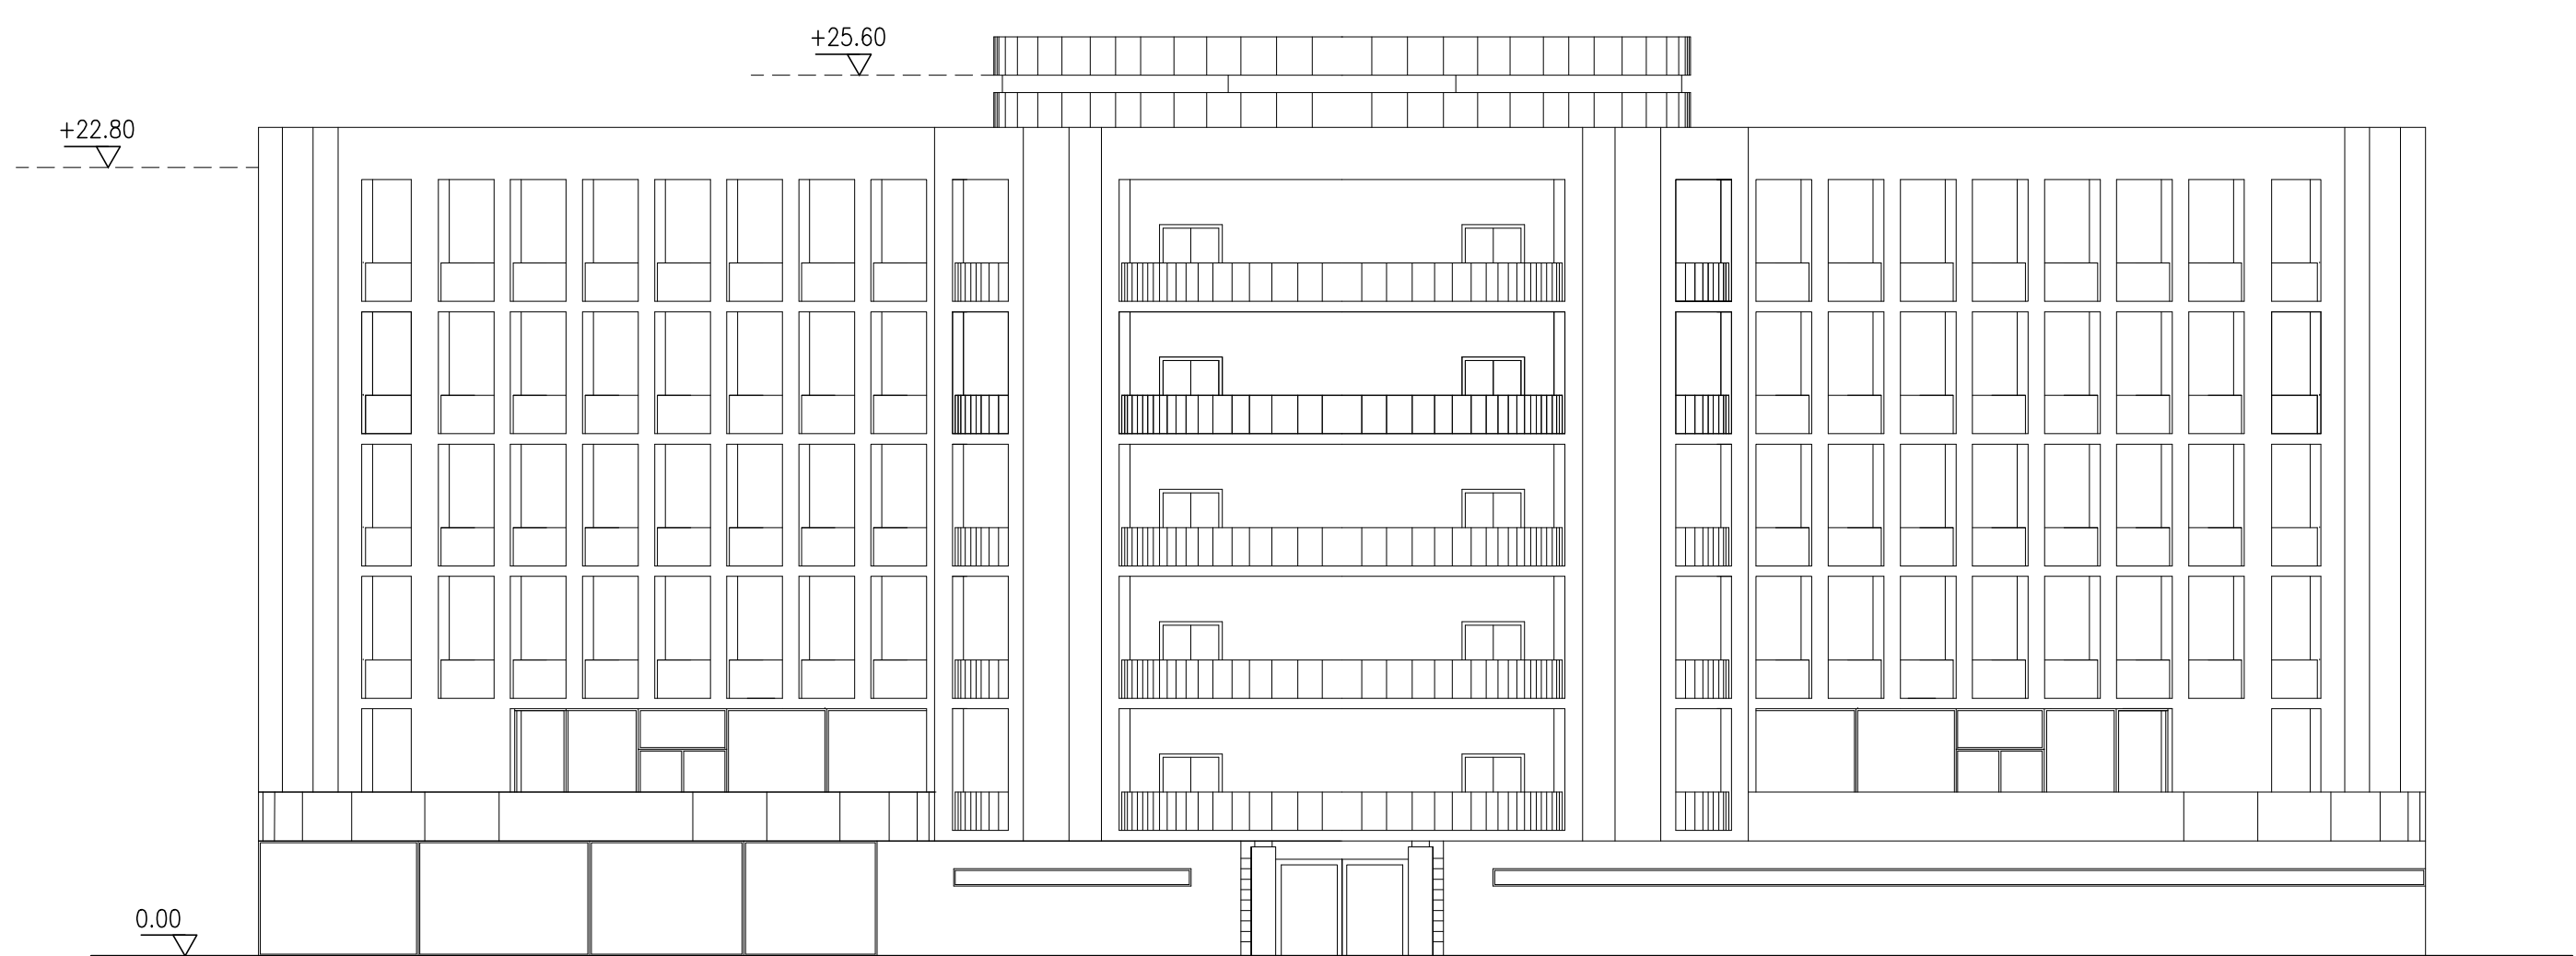

PROSPETTO FRONTALE
SCALA 1 : 200

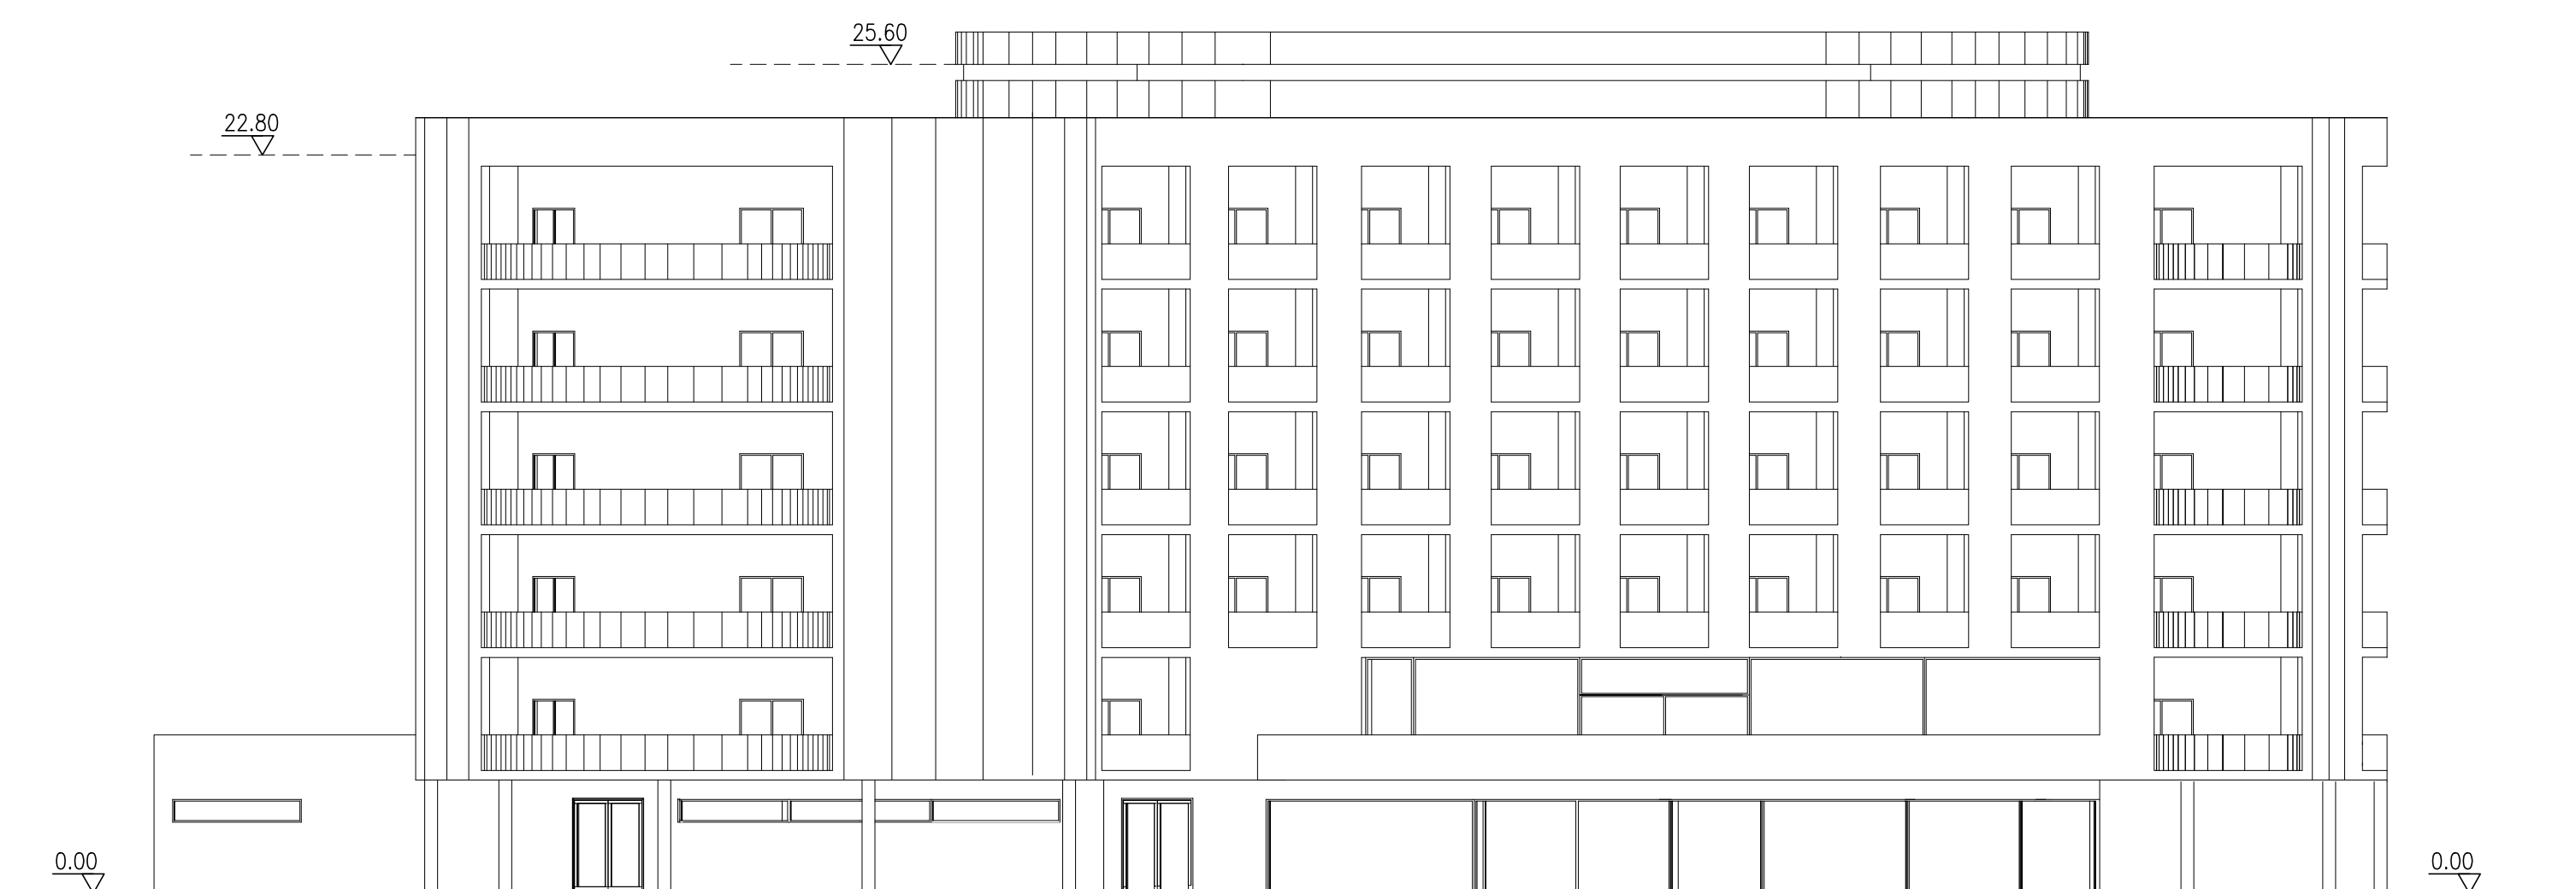

PROSPETTO LATERALE
SCALA 1 : 200



consulting s.r.l.

ing. orazio carbotti & associati

società di progettazioni generali
via lago alimini grande, 12/1 - taranto
tel./fax. 099/730.27.68

progettazione ed elaborazione grafica-rendering
per

OPERE PUBBLICHE S.P.A. Roma
committente

COMUNE DI MASSAFRA

PROVINCIA DI TARANTO

RIQUALIFICAZIONE E RIFUNZIONALIZZAZIONE DELL'AREA
UBICATA IN MASSAFRA AL KM 535,700 DELLA S.S. N° 7
BARI TARANTO.

Conferenza di servizi ai sensi dell'art. 5 del DPR n.
447/98 così come modificato ed integrato dal DPR
440/2000 per la realizzazione di un
POLO COMMERCIALE DIREZIONALE INTEGRATO.
Art. 9 Delibera C.C. n. 57 del 30.07.2007.

ubicazione

Strada Statale N°7 Bari-Taranto (Via Appia)
km 635,700 Fg. 73 - P.lla 49

ELABORATI DI PROGETTO
ARCHITETTONICO

PROGETTISTA RESPONSABILE
ing. orazio carbotti

DATA:
LUGLIO 2010

REV:
OTTOBRE 2010

TAV.

12

Prospetti e sezioni
Hotel-Sala convegni

RAFF. 1/200

Il presente progetto è protetto a termini di legge.