




PIANTA CHIAVE

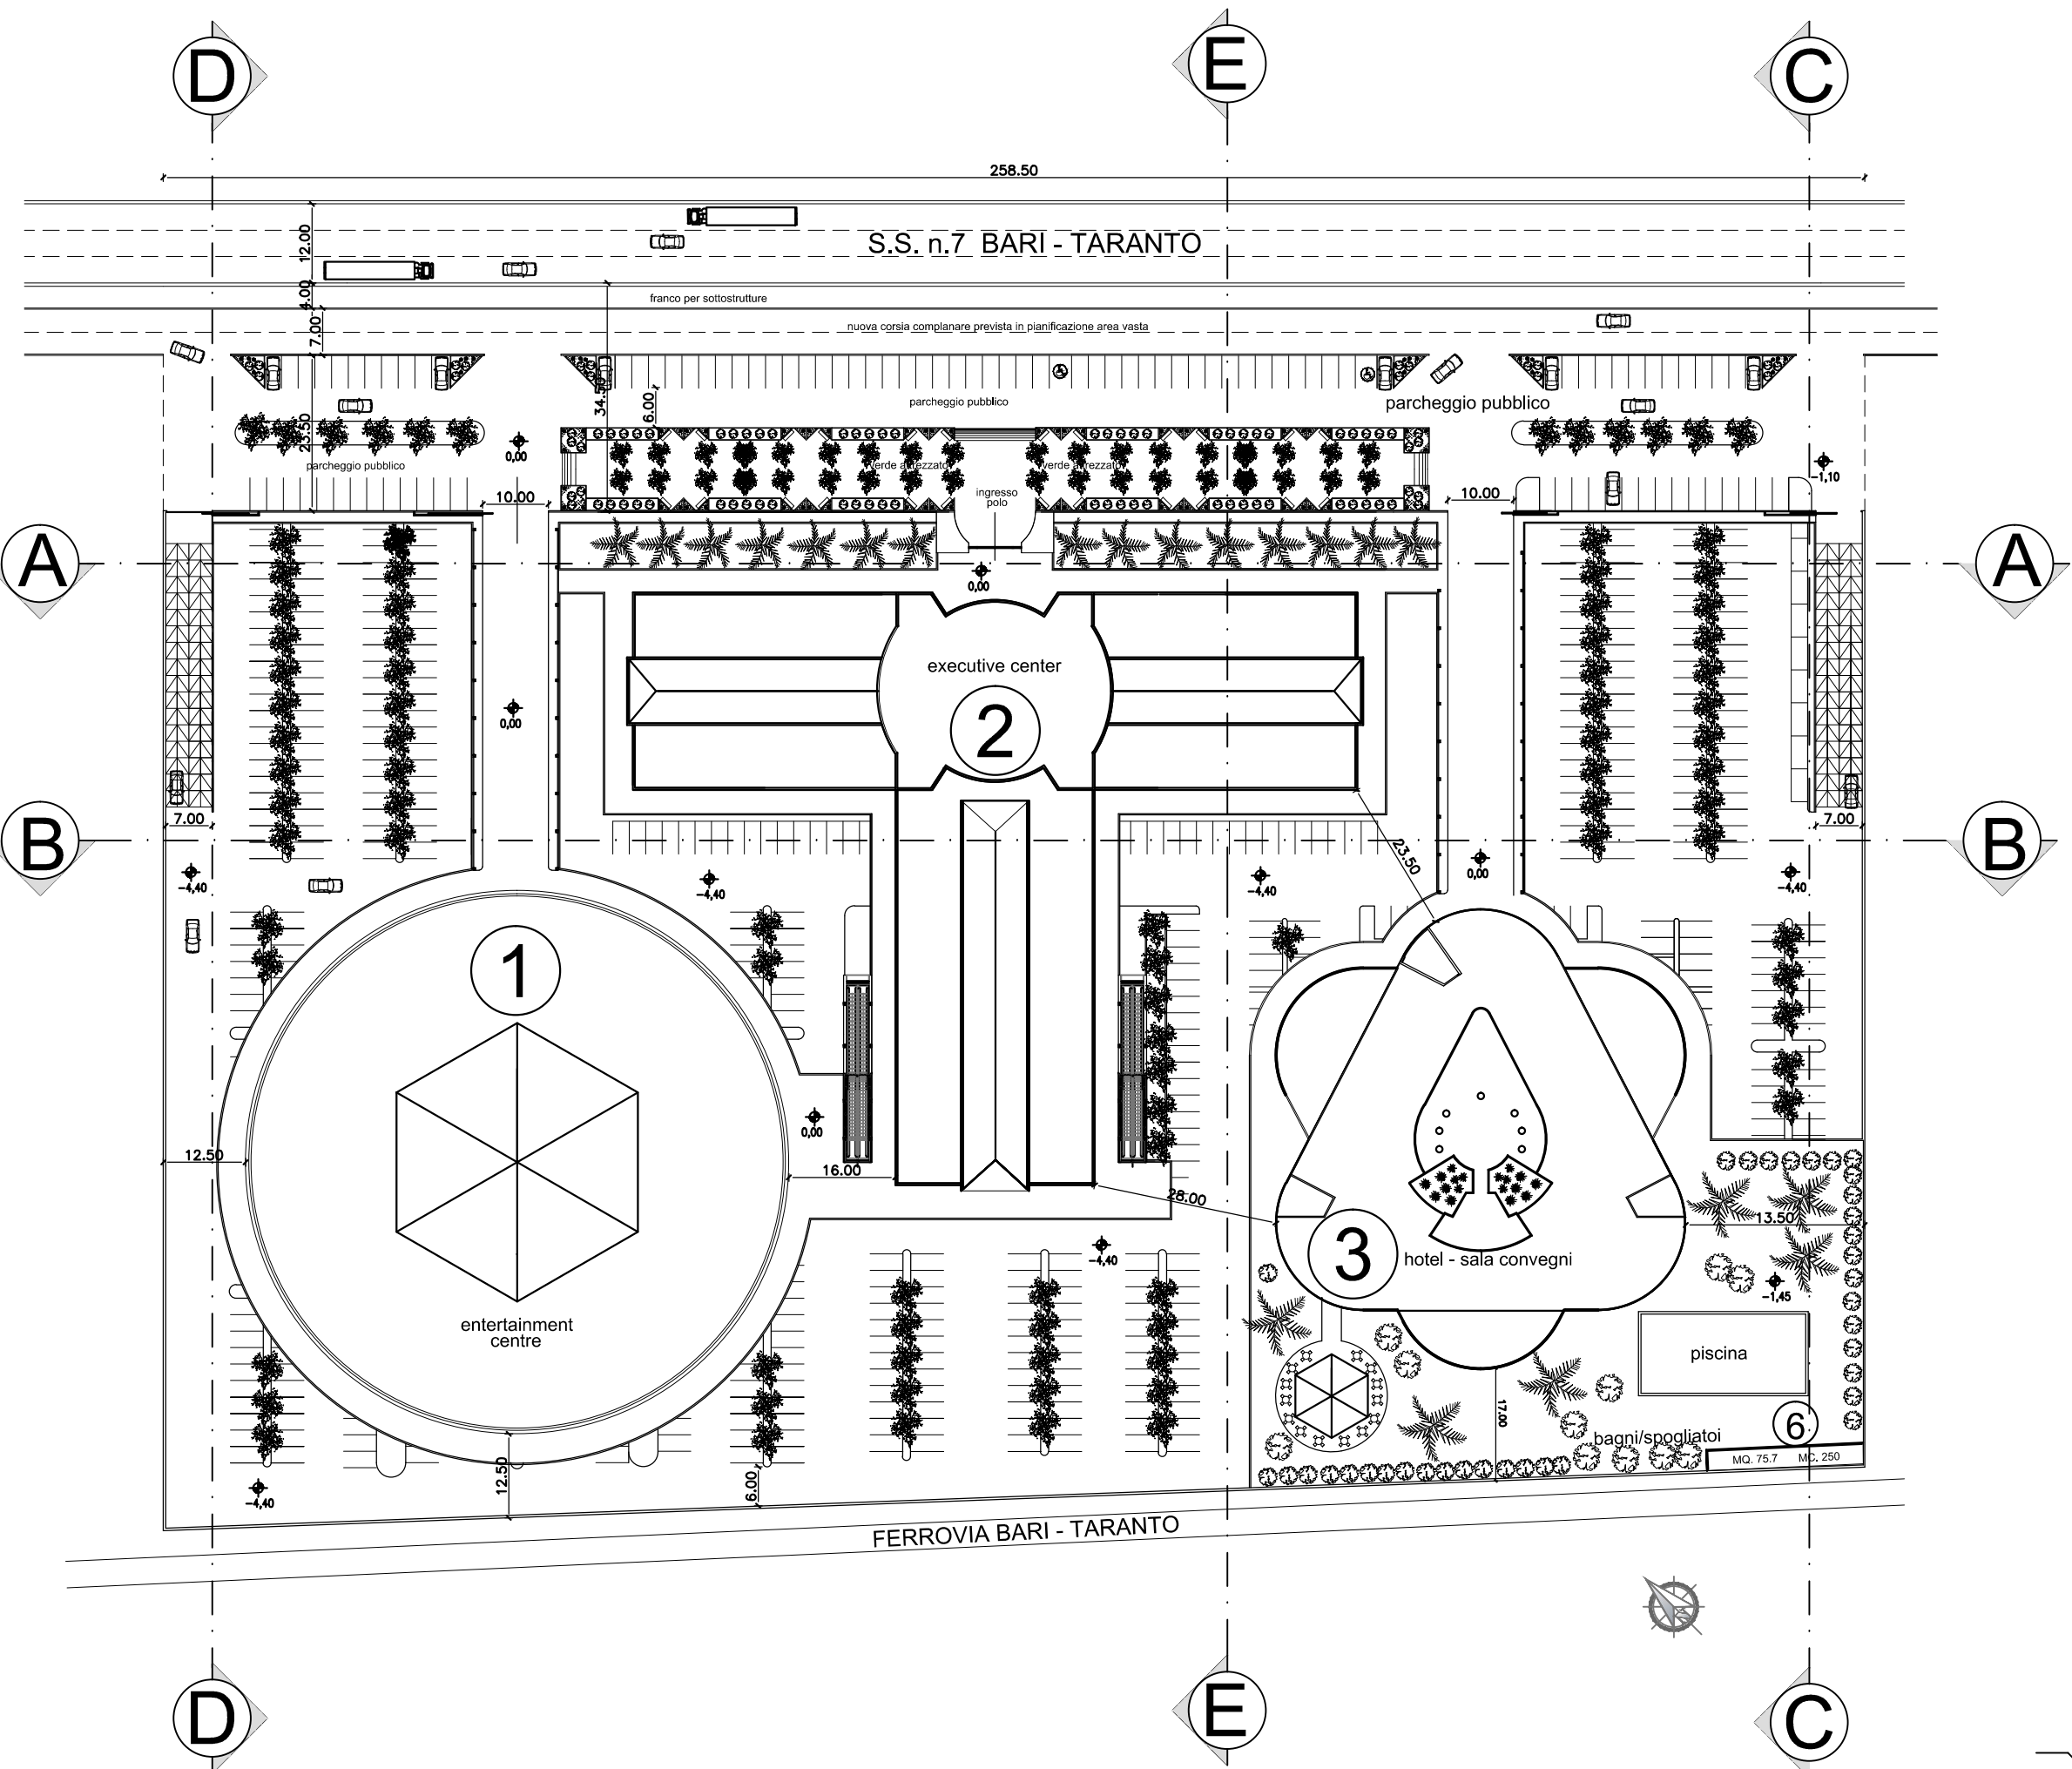


PROFILO C-C
SCALA 1 : 500

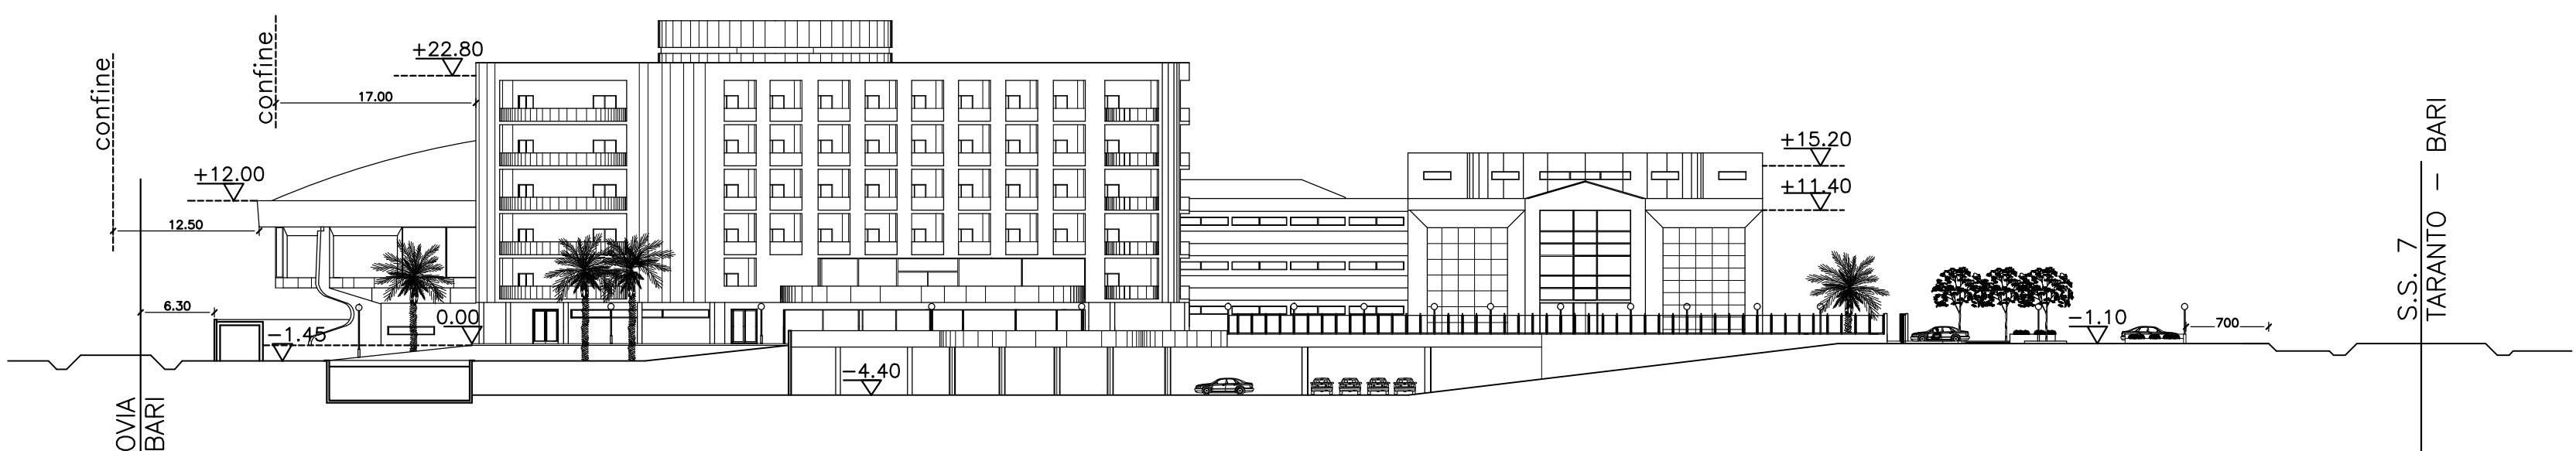


PROFILO D-D
SCALA 1 : 500

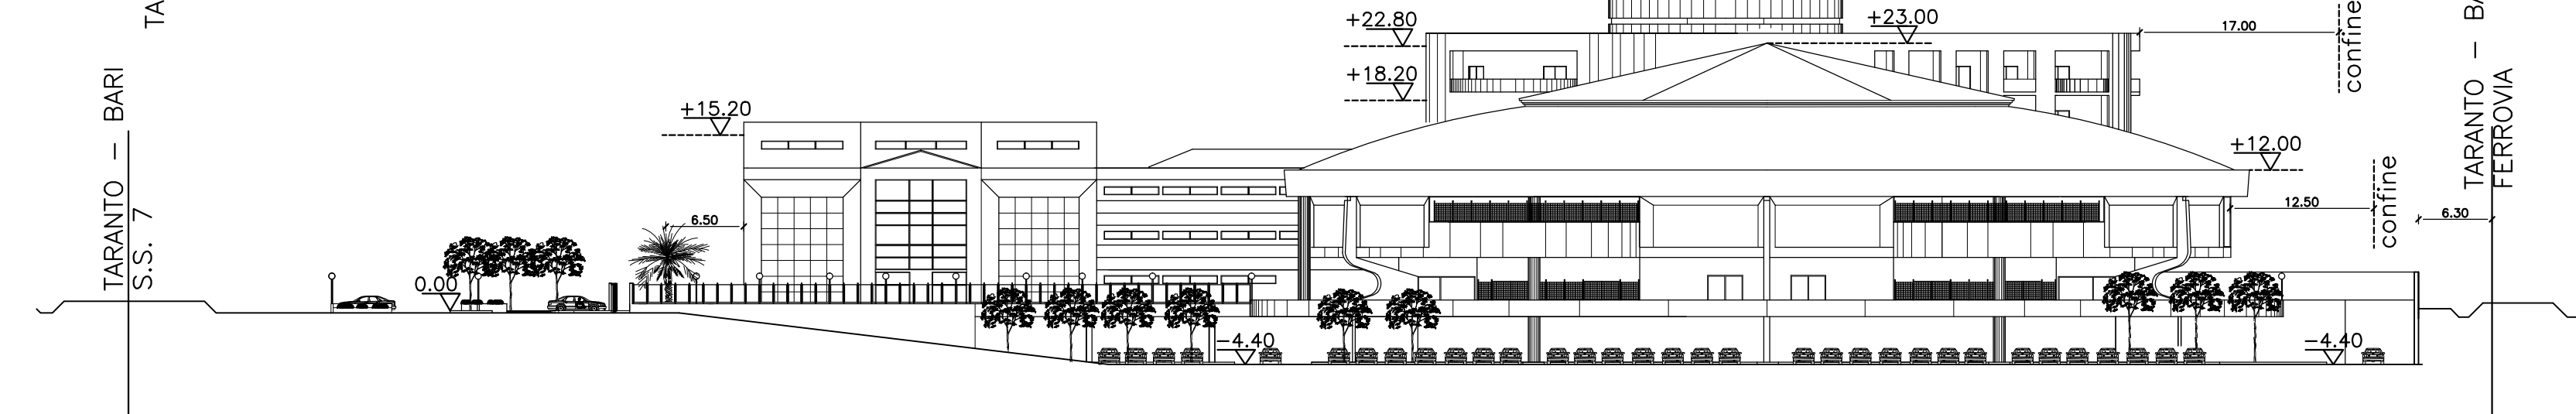


PROFILO E-E
SCALA 1 : 500

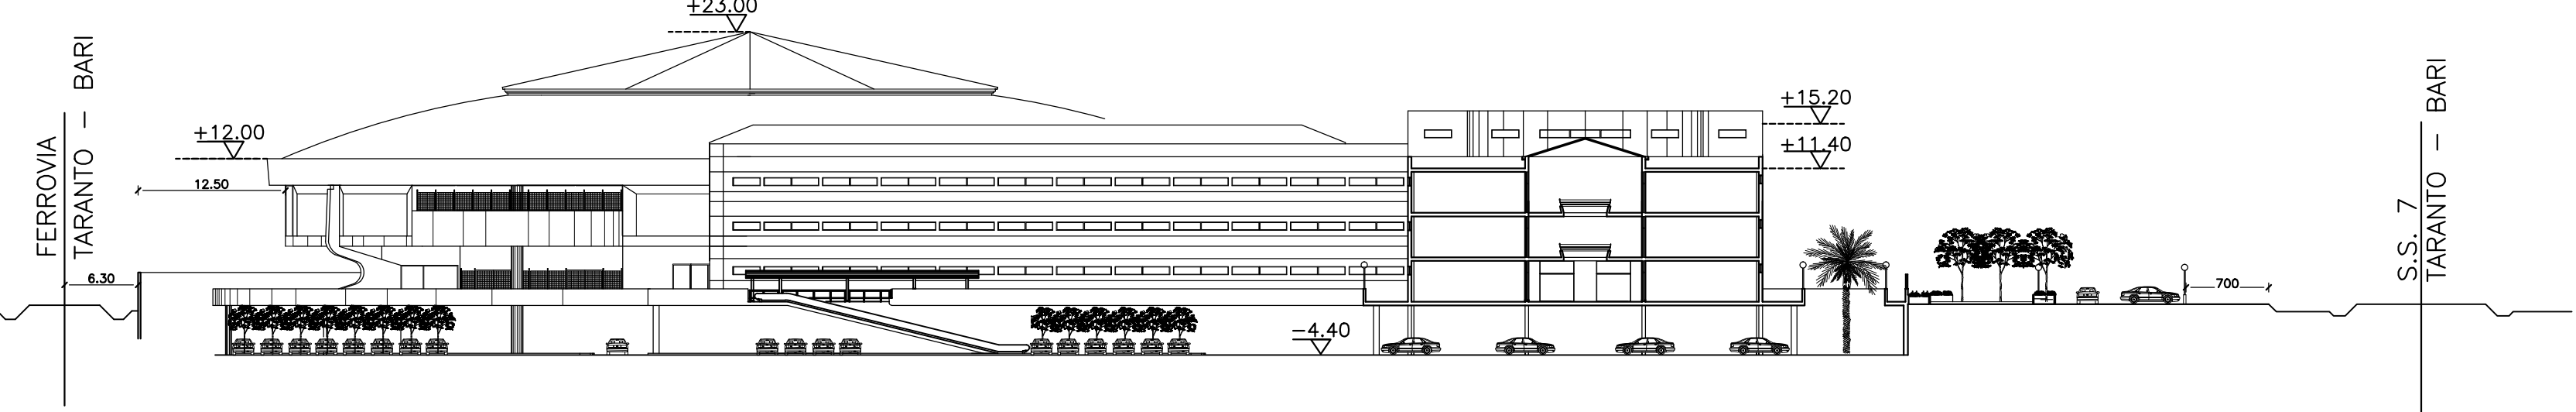

PROFILO A-A
SCALA 1 : 500

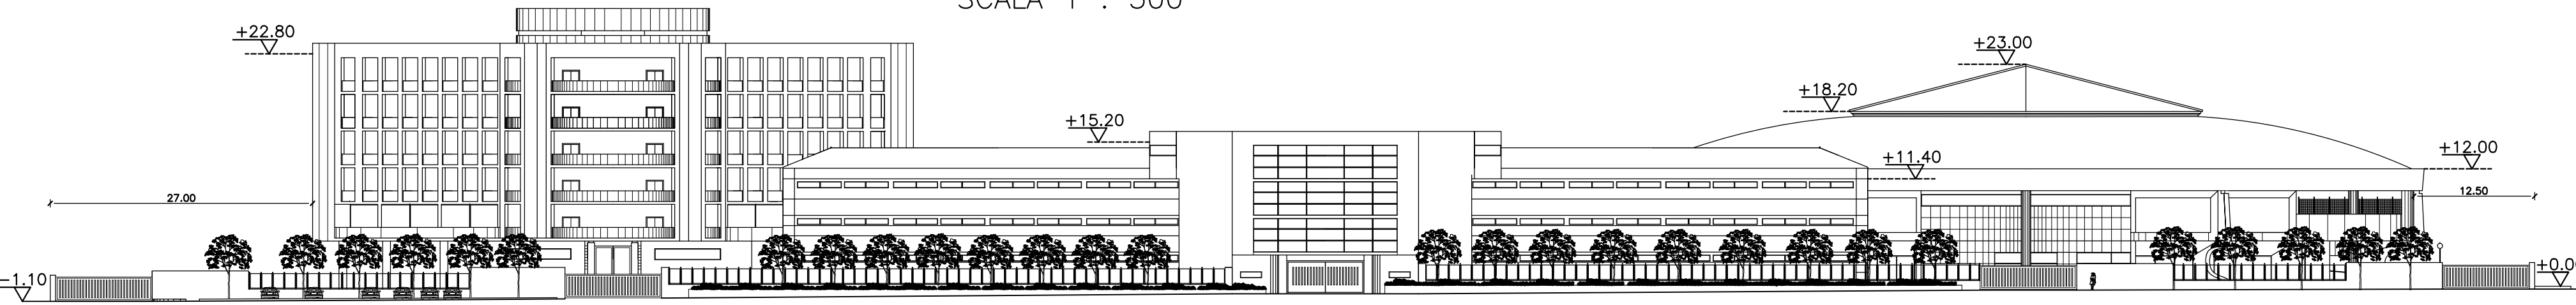

PROFILO B-B
SCALA 1 : 500

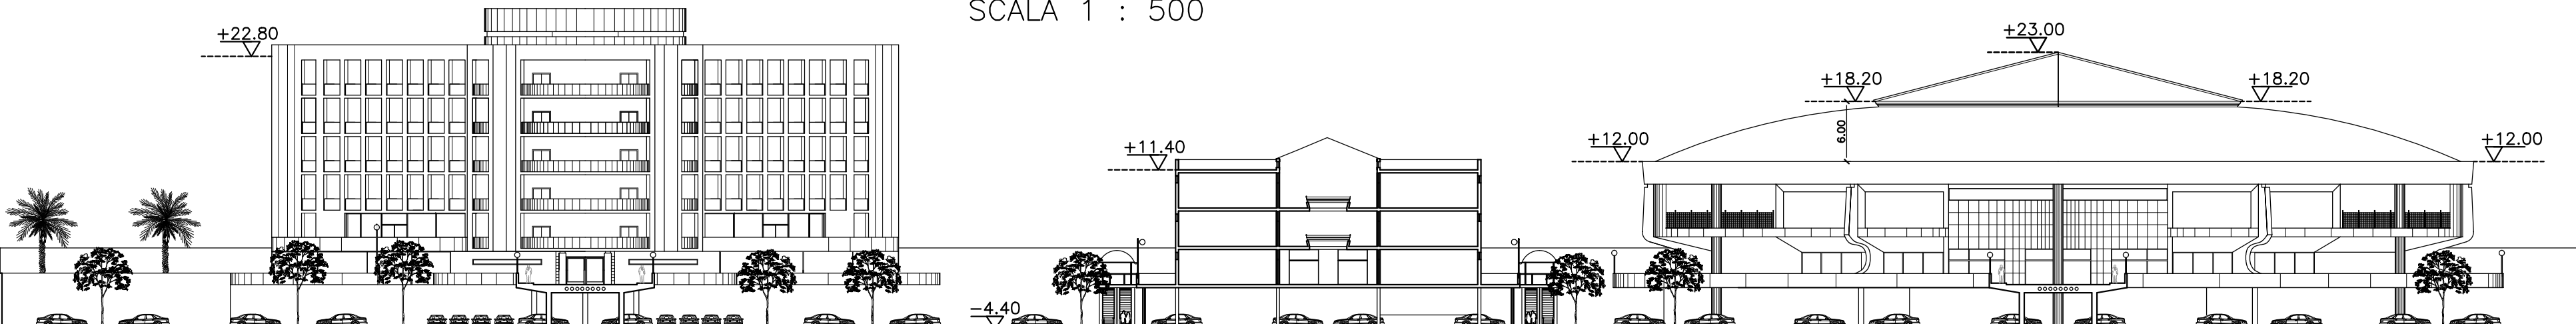

SPG consulting s.r.l. ing. orazio carbotti & associati
società di progettazioni generali
via lago alimini grande, 12/I
taranto - tel./fax. 099/730.27.68

progettazione ed elaborazione grafica-rendering
per

OPERE PUBBLICHE S.P.A. Roma
committente

COMUNE DI MASSAFRA

PROVINCIA DI TARANTO

RIQUALIFICAZIONE E RIFUNZIONALIZZAZIONE DELL'AREA
UBICATA IN MASSAFRA AL KM 535,700 DELLA S.S. N° 7
BARI TARANTO.
Conferenza di servizi ai sensi dell'art. 5 del DPR n.
447/98 così come modificato ed integrato dal DPR
440/2000 per la realizzazione di un
POLO COMMERCIALE DIREZIONALE INTEGRATO.
Art. 9 Delibera C.C. n. 57 del 30.07.2007.

ubicazione
Strada Statale N°7 Bari-Taranto (Via Appia)
km 635,700 Fg. 73 - P.lla 49

ELABORATI DI PROGETTO
ARCHITETTONICO

PROGETTISTA RESPONSABILE
ing. orazio carbotti

DATA:
LUGLIO 2010

REV:
OTTOBRE 2010

TAV.

6

Profili planovolumetrici

RAPP. 1:500

Il presente progetto è protetto a termini di legge.