



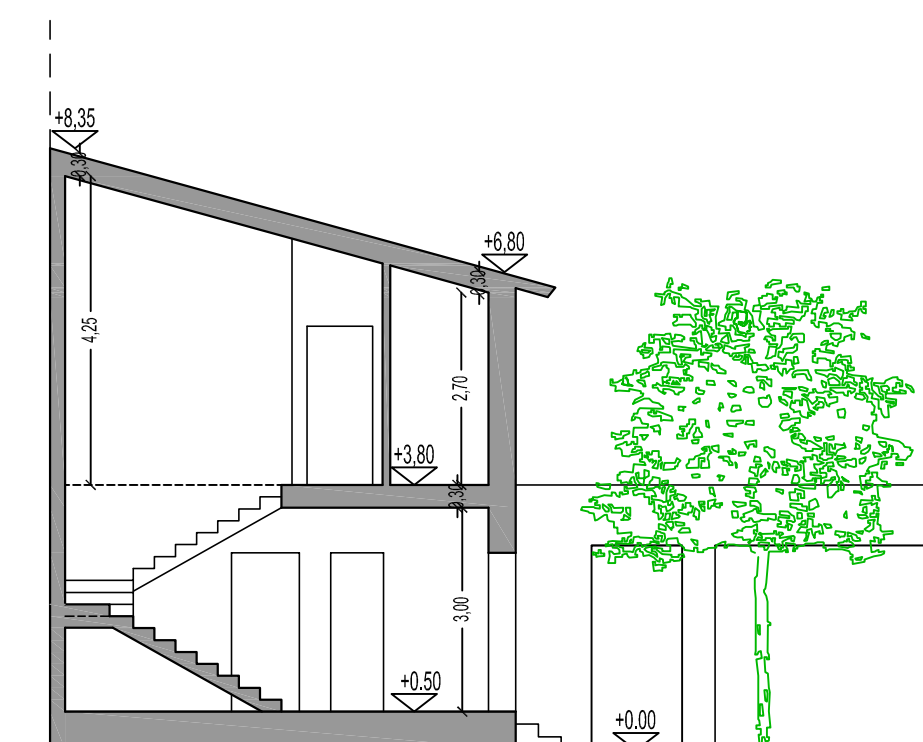

Sezione A - A

piano rialzato

primo piano

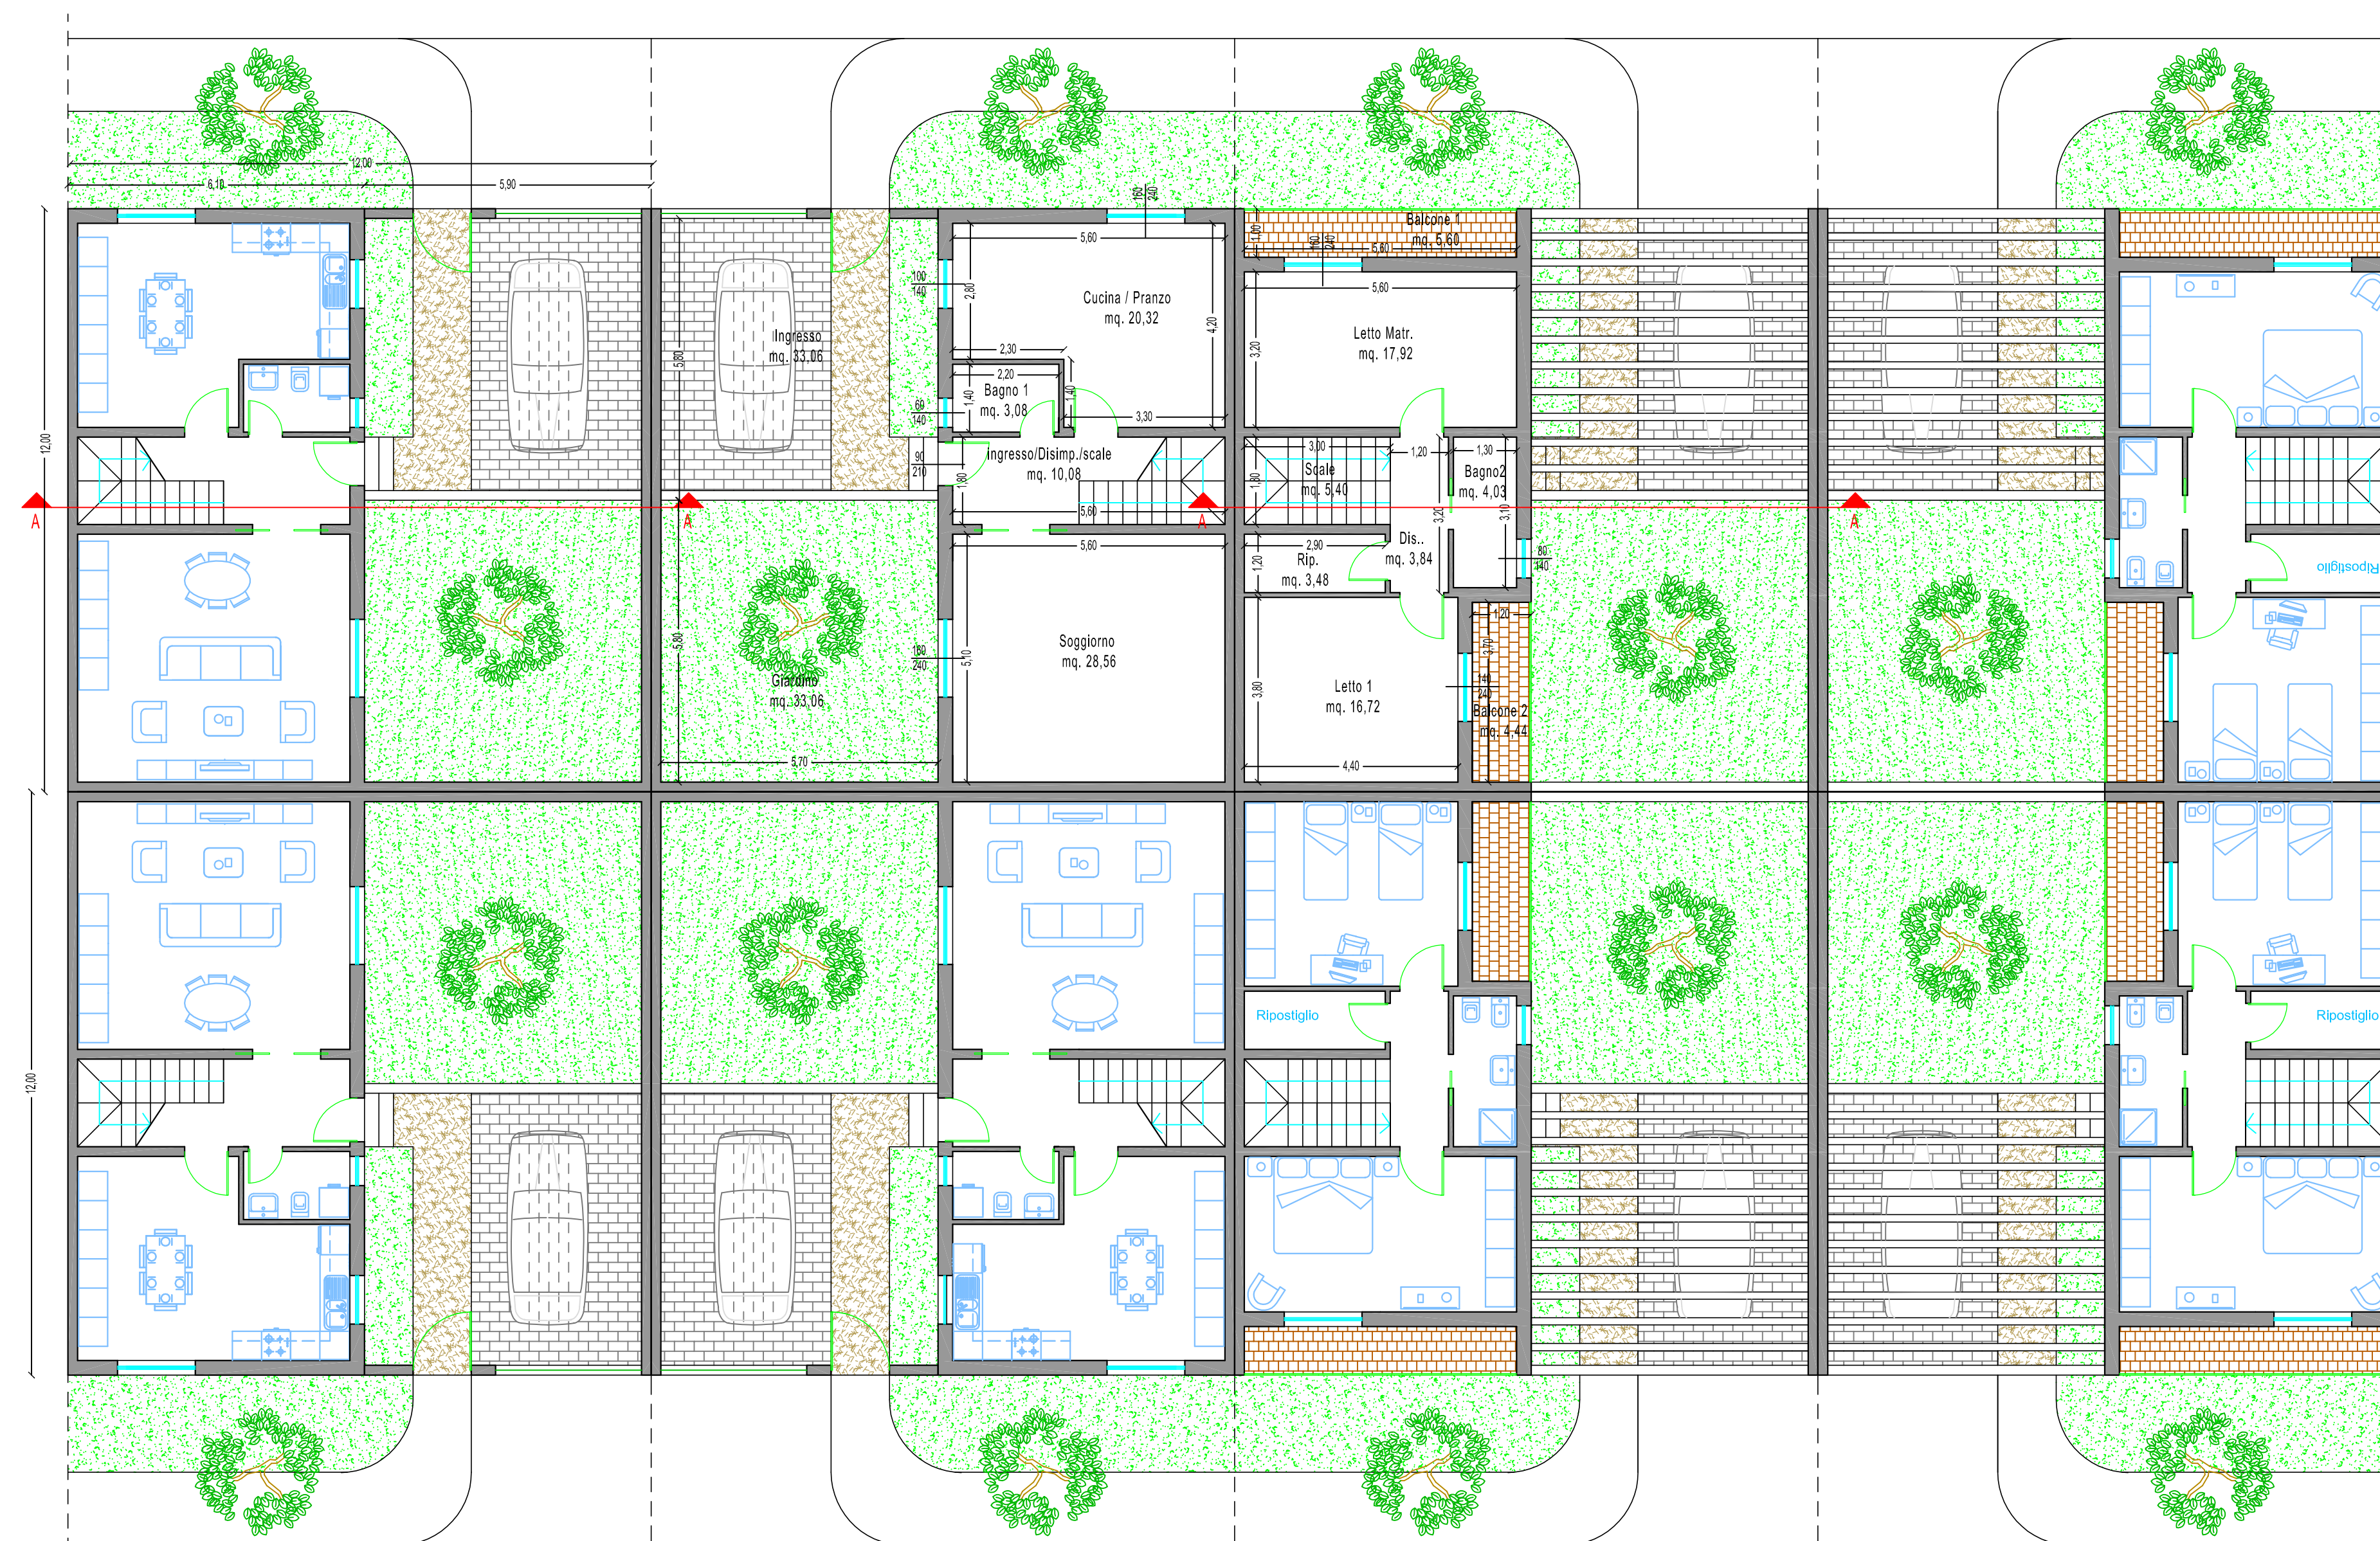

Tipologia case a patio
scala 1:100

COMUNE DI MASSAFRA

PROVINCIA DI TARANTO

Legge Regionale 21 maggio 2008 - numero 12

Programma di Edilizia Residenziale Sociale

PIANO PARTICOLAREGGIATO

AMBITO 5

Località " Canonico " (Parco di Guerra)

Progetto: TIPOLOGIE EDILIZIE
- UNITA' RESIDENZIALI A PATIO -
(Tipologia 2)
Piante, Prospetti , sezioni

TAV . 10/b

Scala : 1:100

REDAZIONE: U.T.C. - Ripartizione Urbanistica

arch. Luigi TRAETTA (Dirigente)

geom. Vincenzo TRITTO

geom. Luigi CORATELLA

COLLABORAZIONE :

ing. Francesco LUPO

Consulenza Geologica e Geotecnica :
dott Antonio TRAMONTE

Novembre 2010