


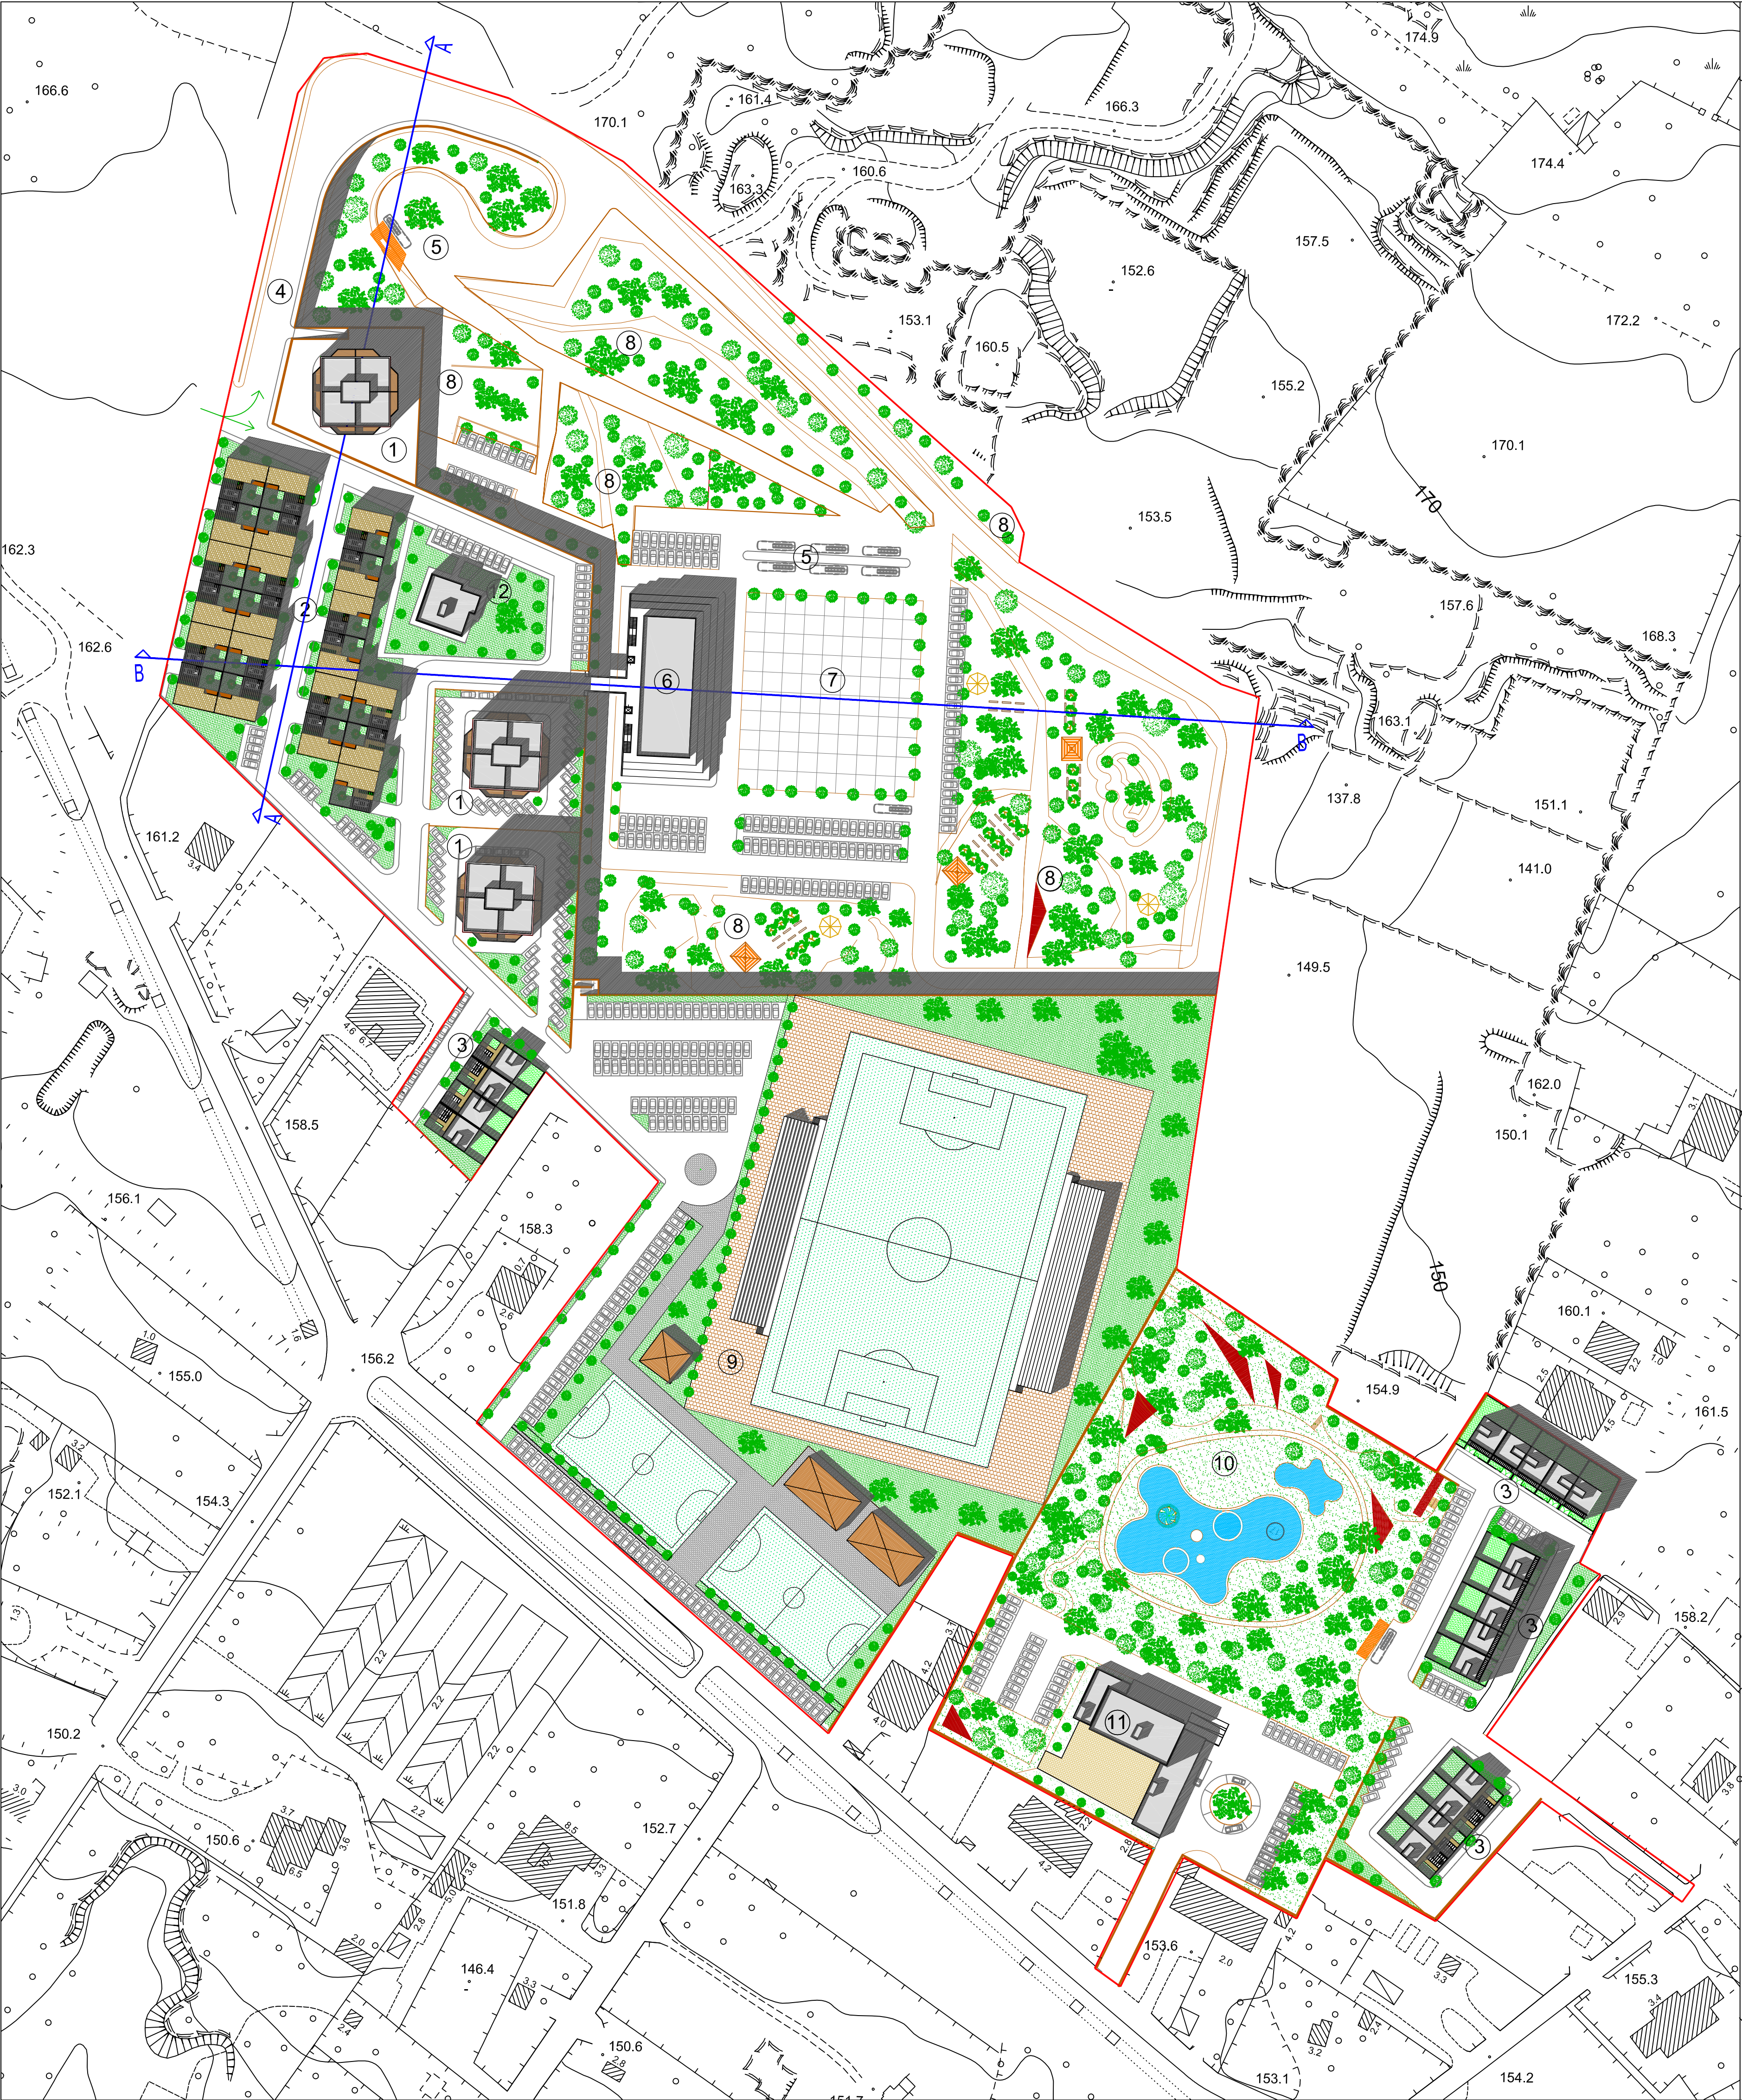

LEGENDA

LIMITE D'INTERVENTO PROGETTO

1 - QUARTIERE DELLE TORRI;

2 - QUARTIERE DELLE CASE A PATIO;

3 - CASE A SCHIERA ;

4 - STRADA DI ACCESSO AL PARCO URBANO ATTREZZATO ;

5 - FERMATA AUTOBUS

6 - EDIFICIO POLIFUNZIONALE A 4 LIVELLI TERRAZZATO :

- SUPERMERCATO;
- DELEGAZIONE MUNICIPALE
- UFFICI
- PALESTRE

7 - PIAZZA PER MANIFESTAZIONI ;

8 - PARCO URBANO ATTREZZATO;

9 - VERDE ATTREZZATO PRIVATO ;

10 - PARCO CON PISCINA LUDICA ALL'APERTO;

11 - RISTORANTE ;

12 - VOLUMETRIA ESISTENTE ;

numero di alloggi complessi per tipologia

60 alloggi in torre

18 case a schiera

21 case a patio

COMUNE DI MASSAFRA

PROVINCIA DI TARANTO

Legge Regionale 21 maggio 2008 - numero 12

Programma di Edilizia Residenziale Sociale

PIANO PARTICOLAREGGIATO

AMBITO 5

Località " Canonico " (Parco di Guerra)

Oggetto: PLANUVOLUMETRICO

TAV.6/a

Scala : 1:1000

REDAZIONE: U.T.C. - Ripartizione Urbanistica

arch. Luigi TRAETTA (Dirigente)

geom. Vincenzo TRITTO

geom. Luigi CORATELLA

COLLABORAZIONE :

ing. Francesco LUPO

Consulenza Geologica e Geotecnica :
dott Antonio TRAMONTE

Novembre 2010