


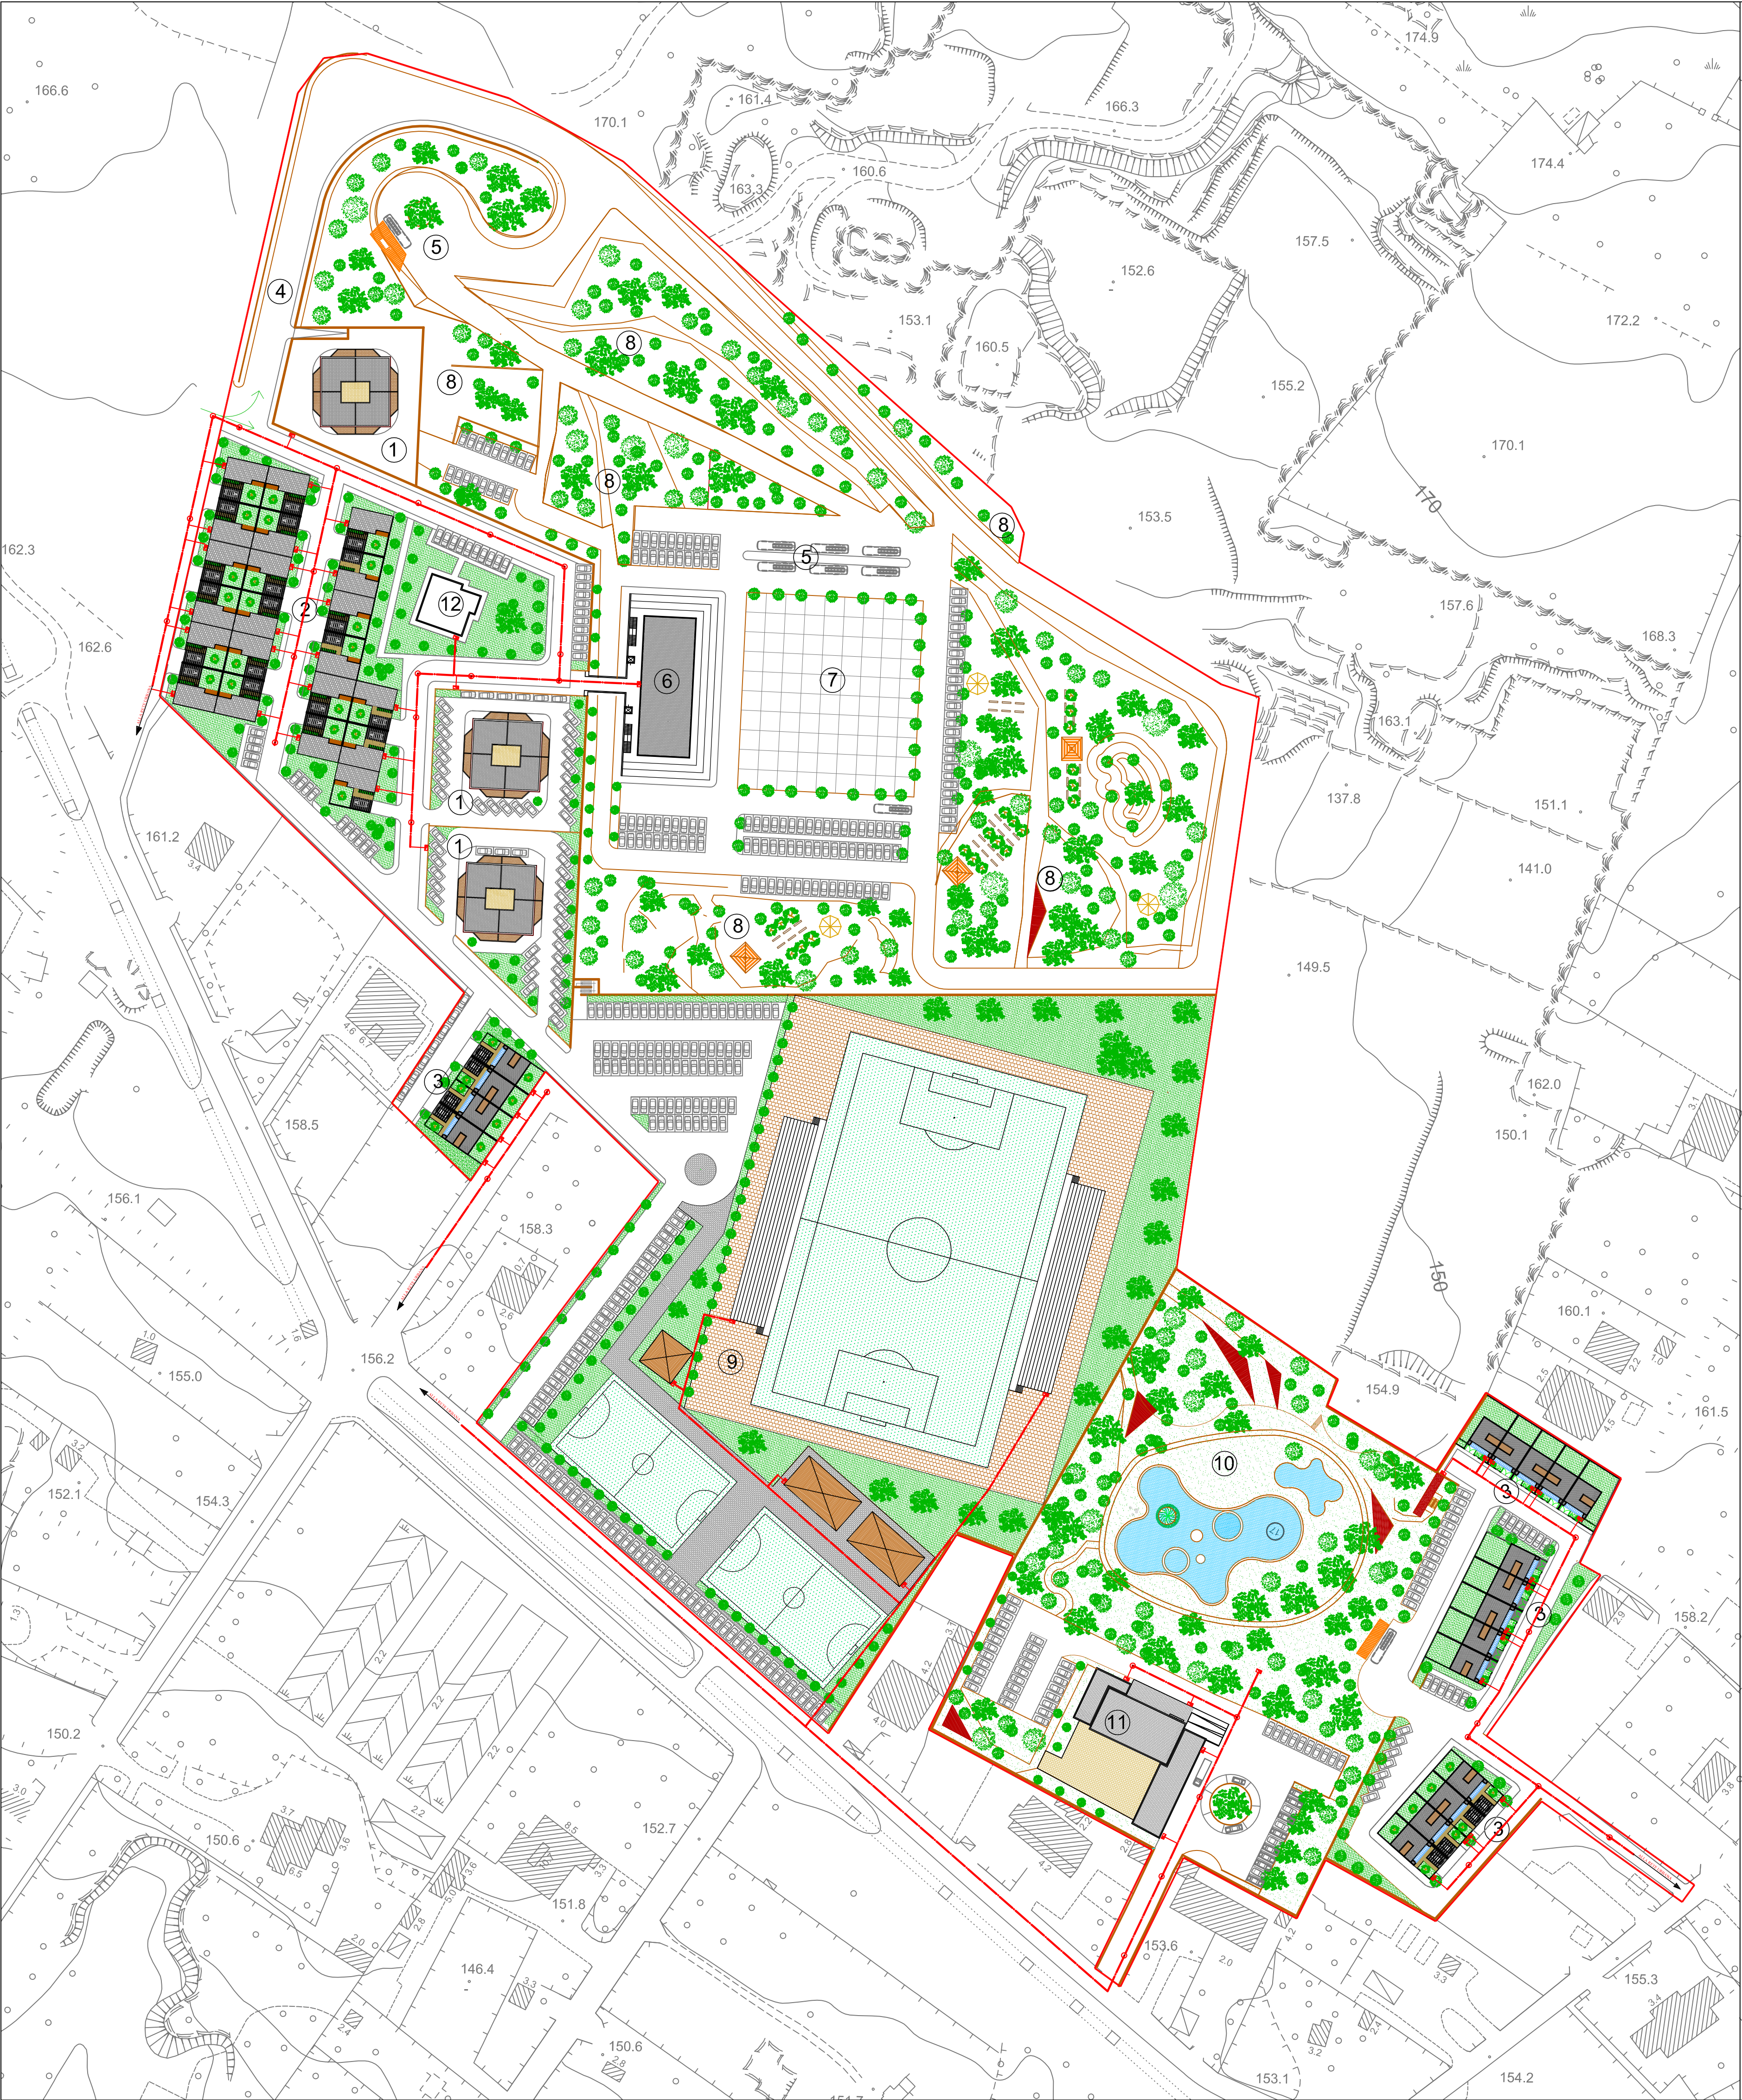

LEGENDA

LIMITE D'INTERVENTO PROGETTO —

RETE FOGNARIA SCALA 1:1000

—	Collettore principale
—	Condotta fogna nera
○	Pozzetto esterno d'ispezione in c.a
▣ F	Pozzetto interno allacciamento utenze

COMUNE DI MASSAFRA
PROVINCIA DI TARANTO
Legge Regionale 21 maggio 2008 - numero 12
Programma di Edilizia Residenziale Sociale

PIANO PARTICOLAREGGIATO
AMBITO 5
Località " Canonico " (Parco di Guerra)

Progetto:

- SCHEMA IMPIANTO FOGNA NERA -

TAV. 8/a

Scala : 1:1000

REDAZIONE: U.T.C. - Ripartizione Urbanistica
arch. Luigi TRAETTA (Dirigente)
geom. Vincenzo TRITTO
geom. Luigi CORATELLA

COLLABORAZIONE :

ing. Francesco LUPO

Consulenza Geologica e Geotecnica :
dott Antonio TRAMONTE

Novembre 2010