


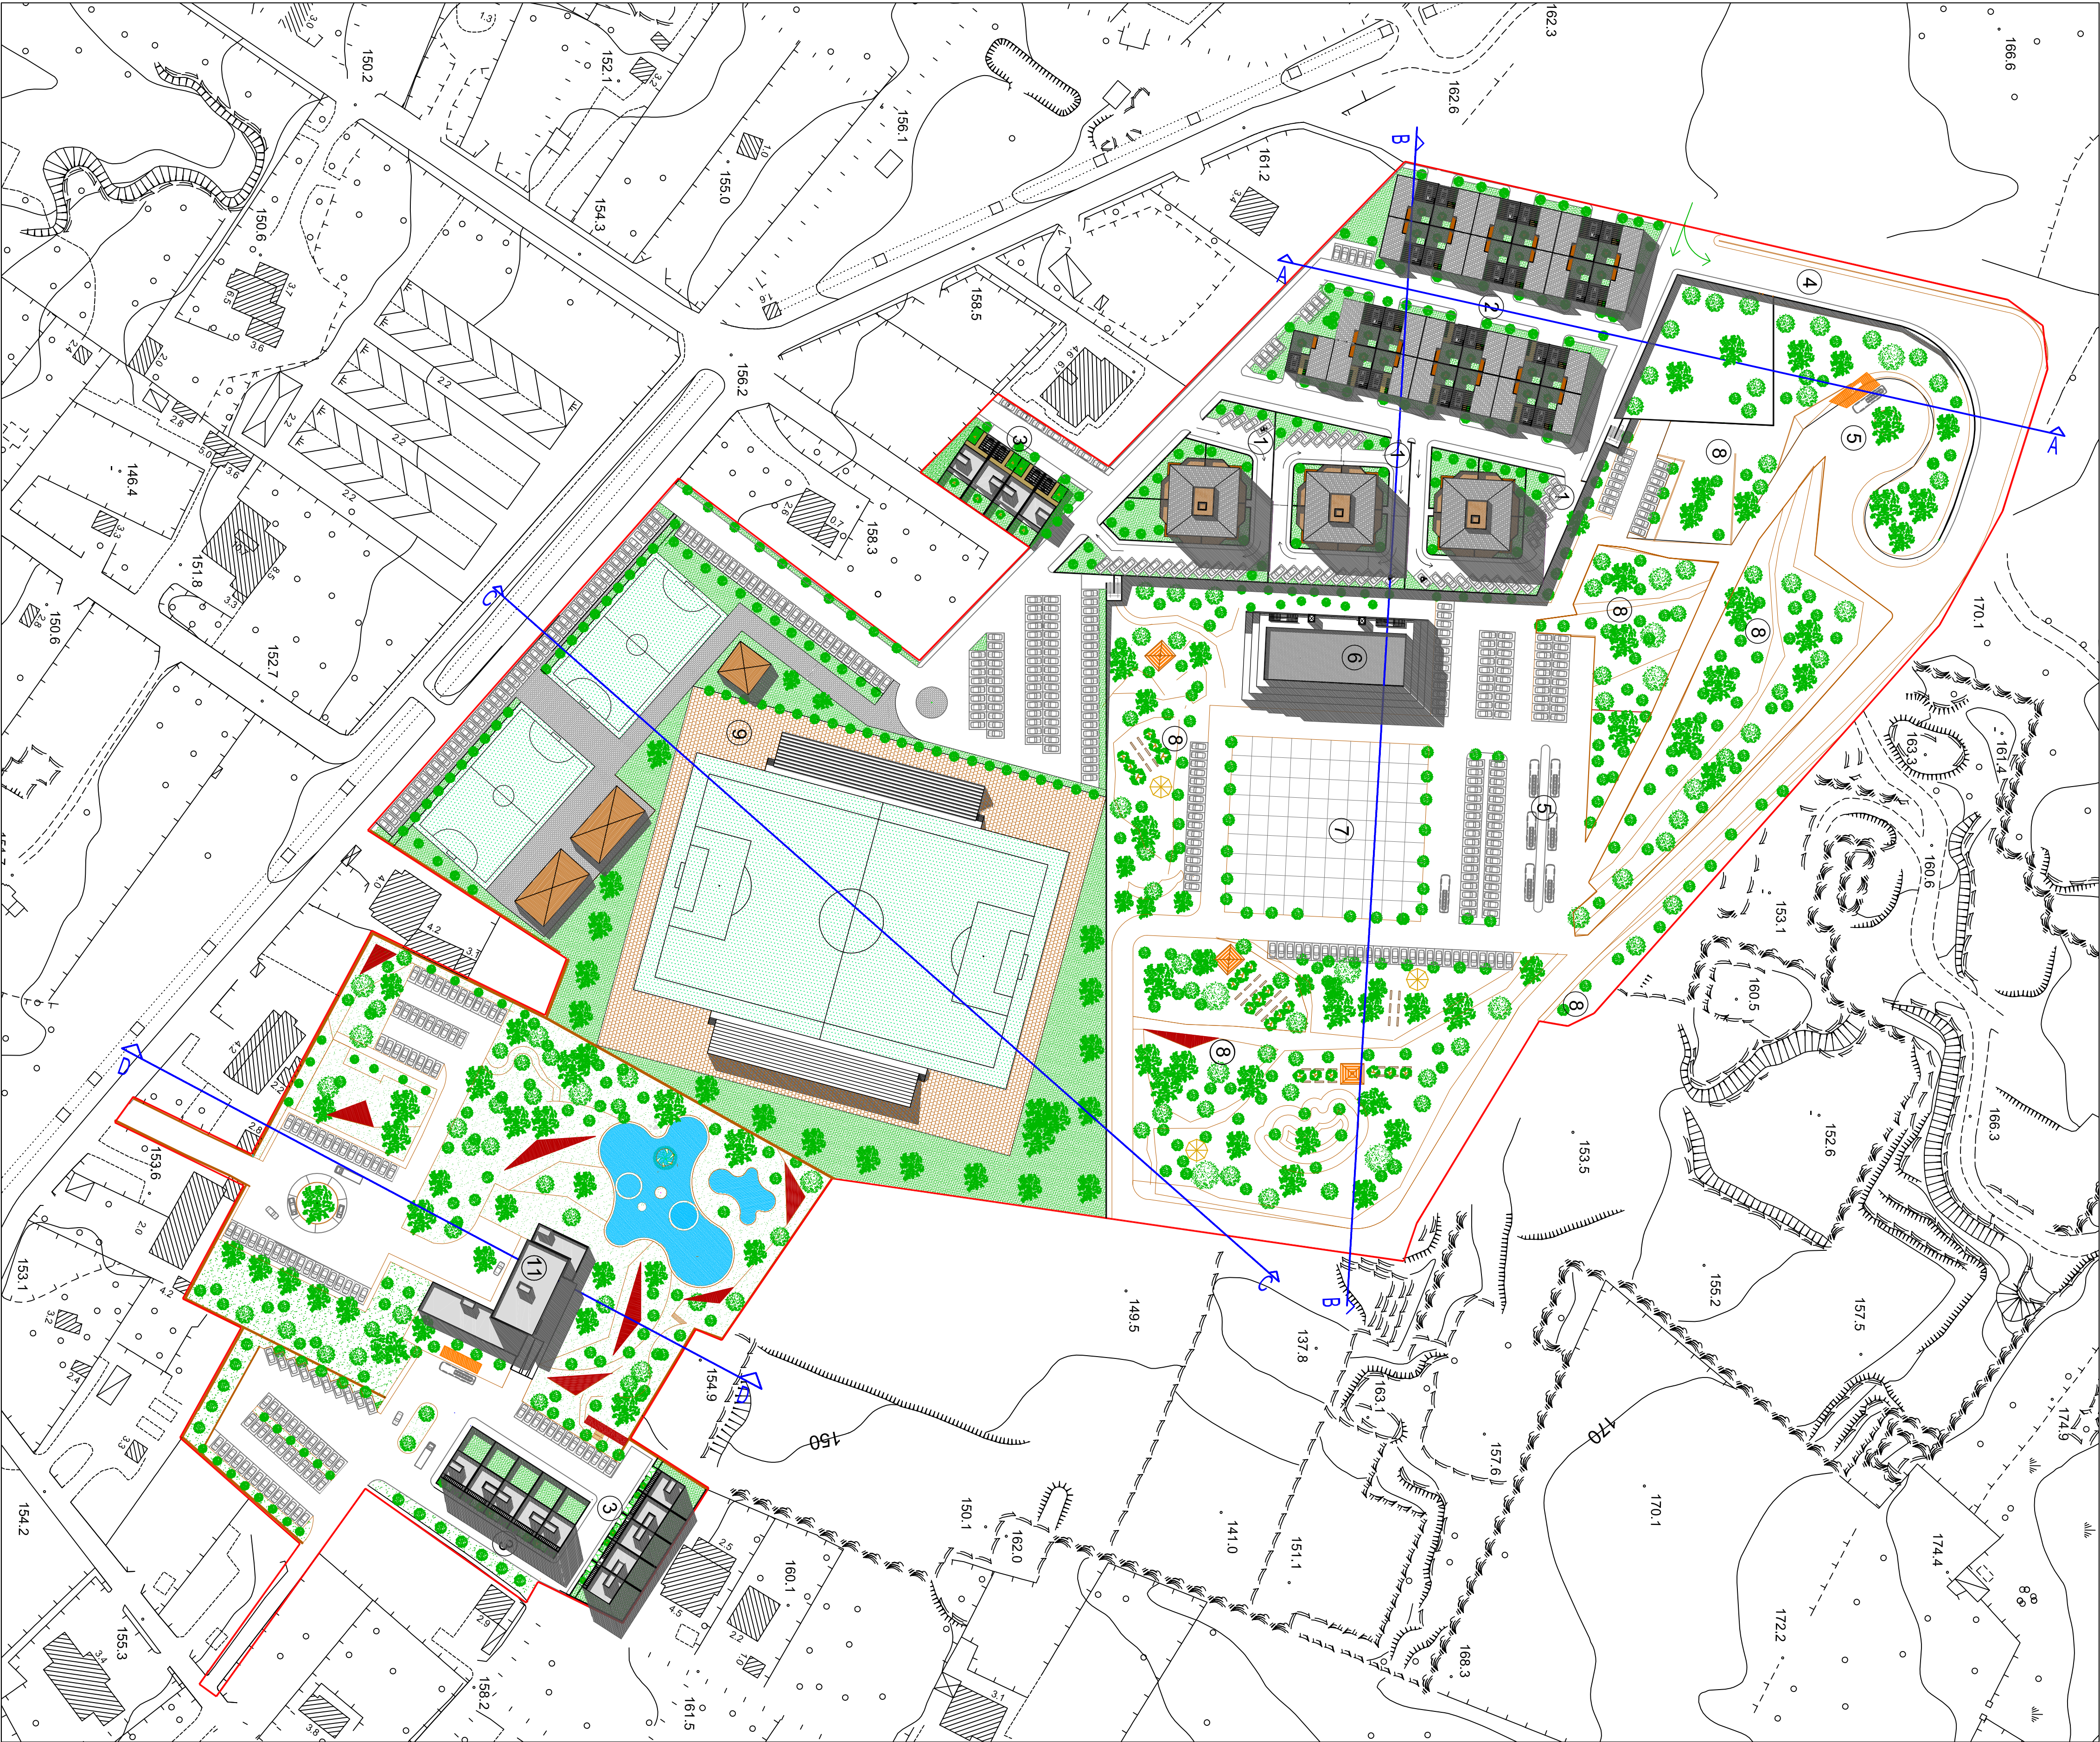

LEGENDA

LIMITE D'INTERVENTO PROGETTO

- 1 - QUARTIERE DELLE TORRI;
- 2 - QUARTIERE DELLE CASE A PATIO;
- 3 - CASE A SCHIERA ;
- 4 - STRADA DI ACCESSO AL PARCO URBANO ATTREZZATO ;
- 5 - FERMATA AUTOBUS
- 6 - EDIFICIO POLIFUNZIONALE A 4 LIVELLI TERRAZZATO :
 - SUPERMERCATO;
 - DELEGAZIONE MUNICIPALE
 - UFFICI
 - PALESTRE
- 7 - PIAZZA PER MANIFESTAZIONI ;
- 8 - PARCO URBANO ATTREZZATO;
- 9 - VERDE ATTREZZATO PRIVATO ;
- 10 - PARCO CON PISCINA LUDICA ALL'APERTO;
- 11 - RISTORANTE ;

numero di alloggi complessi per tipologia
 48 alloggi in torre
 14 case a schiera
 25 case a patio

COMUNE DI MASSAFRA

PROVINCIA DI TARANTO

Legge Regionale 21 maggio 2008 - numero 12
 Programma di Edilizia Residenziale Sociale

PIANO PARTICOLAREGGIATO

AMBITO 5

Località " Canonico " (Parco di Guerra)

Oggetto: PLANUVOLUMETRICO

TAV.6/a

Scala : 1:1000

REDAZIONE: U.T.C. - Ripartizione Urbanistica
 arch. Luigi TRAETTA (Dirigente)

geom. Vincenzo TRITTO
 geom. Luigi CORATELLA

COLLABORAZIONE :

ing. Francesco LUPO

Consulenza Geologica e Geotecnica :
 dott Antonio TRAMONTE

GENNAIO 2014