


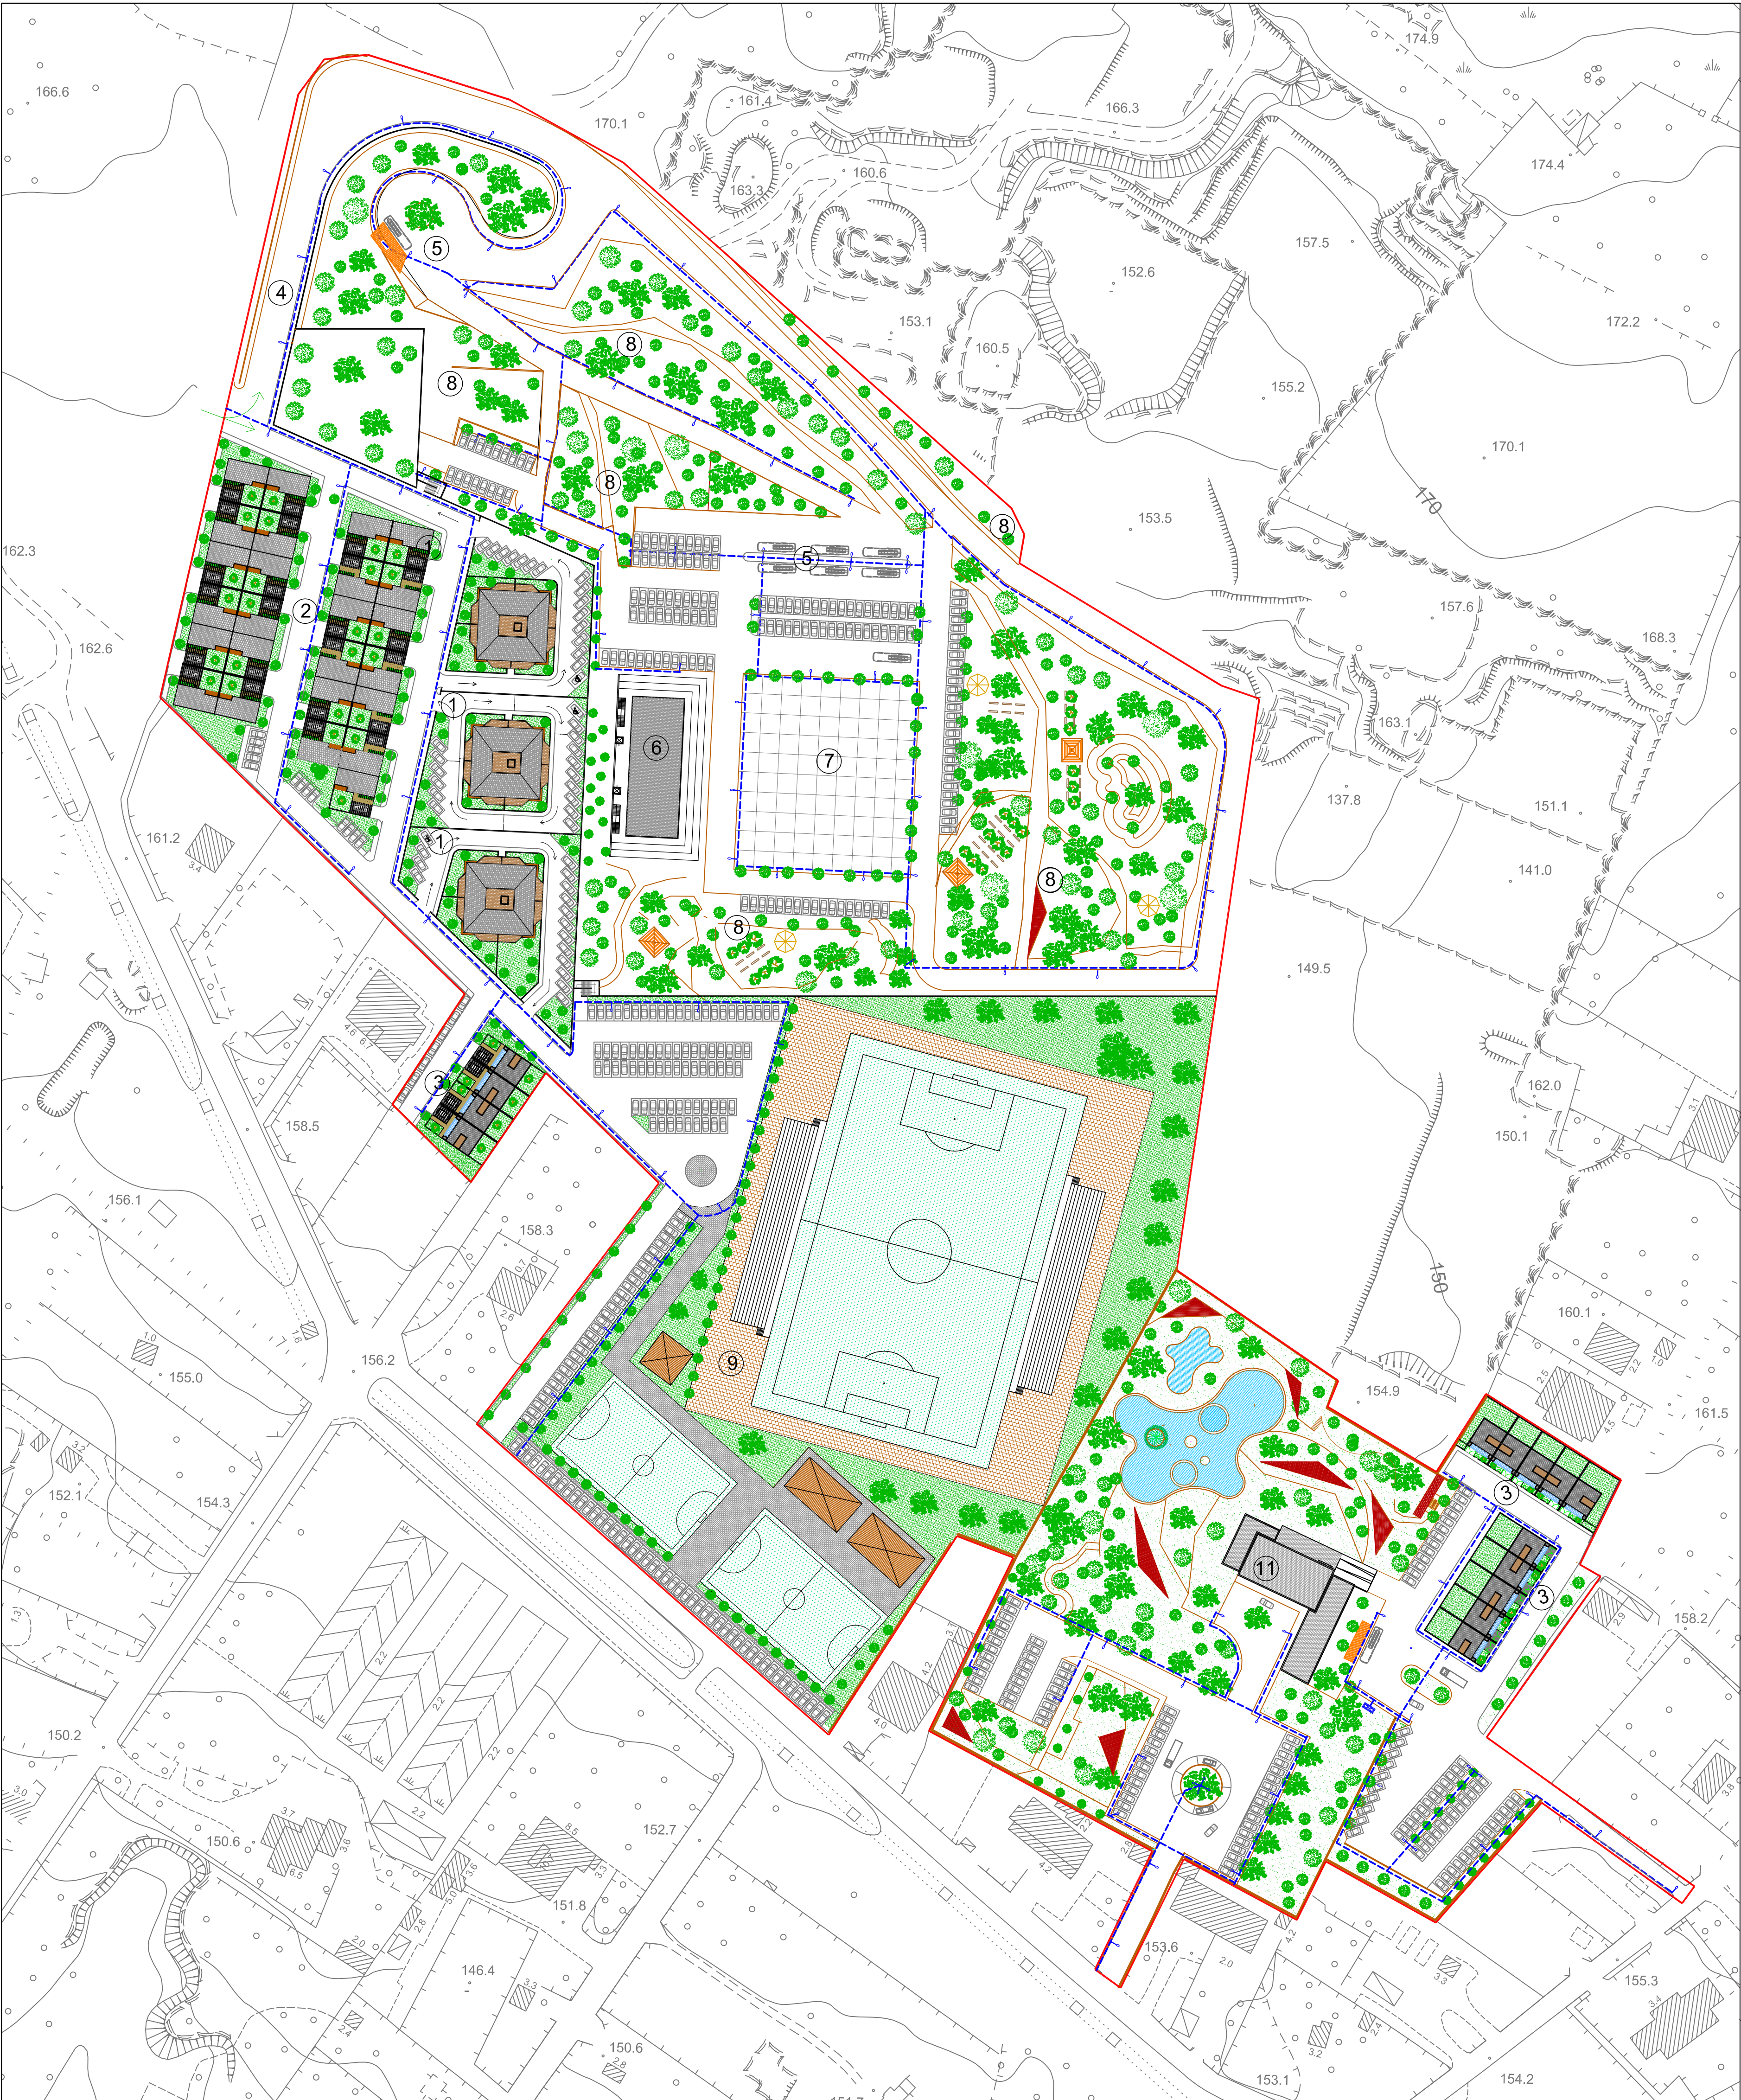

LEGENDA

LIMITE D'INTERVENTO PROGETTO

RETE PUBBLICA ILLUMINAZIONE **SCALA 1:1000**

Cavo trepolare interrato

Palo pubblica illuminazione

Armadio stradale pubbl. illuminazione

COMUNE DI MASSAFRA

PROVINCIA DI TARANTO

Legge Regionale 21 maggio 2008 - numero 12

Programma di Edilizia Residenziale Sociale

PIANO PARTICOLAREGGIATO

AMBITO 5

Località " Canonico " (Parco di Guerra)

Progetto:

- SCHEMA IMPIANTO DI PUBBLICA ILLUMINAZIONE -

TAV.7/a

Scala : 1:1000

REDAZIONE: U.T.C. - Ripartizione Urbanistica

arch. Luigi TRAETTA (Dirigente)

geom. Vincenzo TRITTO

geom. Luigi CORATELLA

COLLABORAZIONE :

ing. Francesco LUPO

Consulenza Geologica e Geotecnica :

dott Antonio TRAMONTE

GENNAIO 2014