


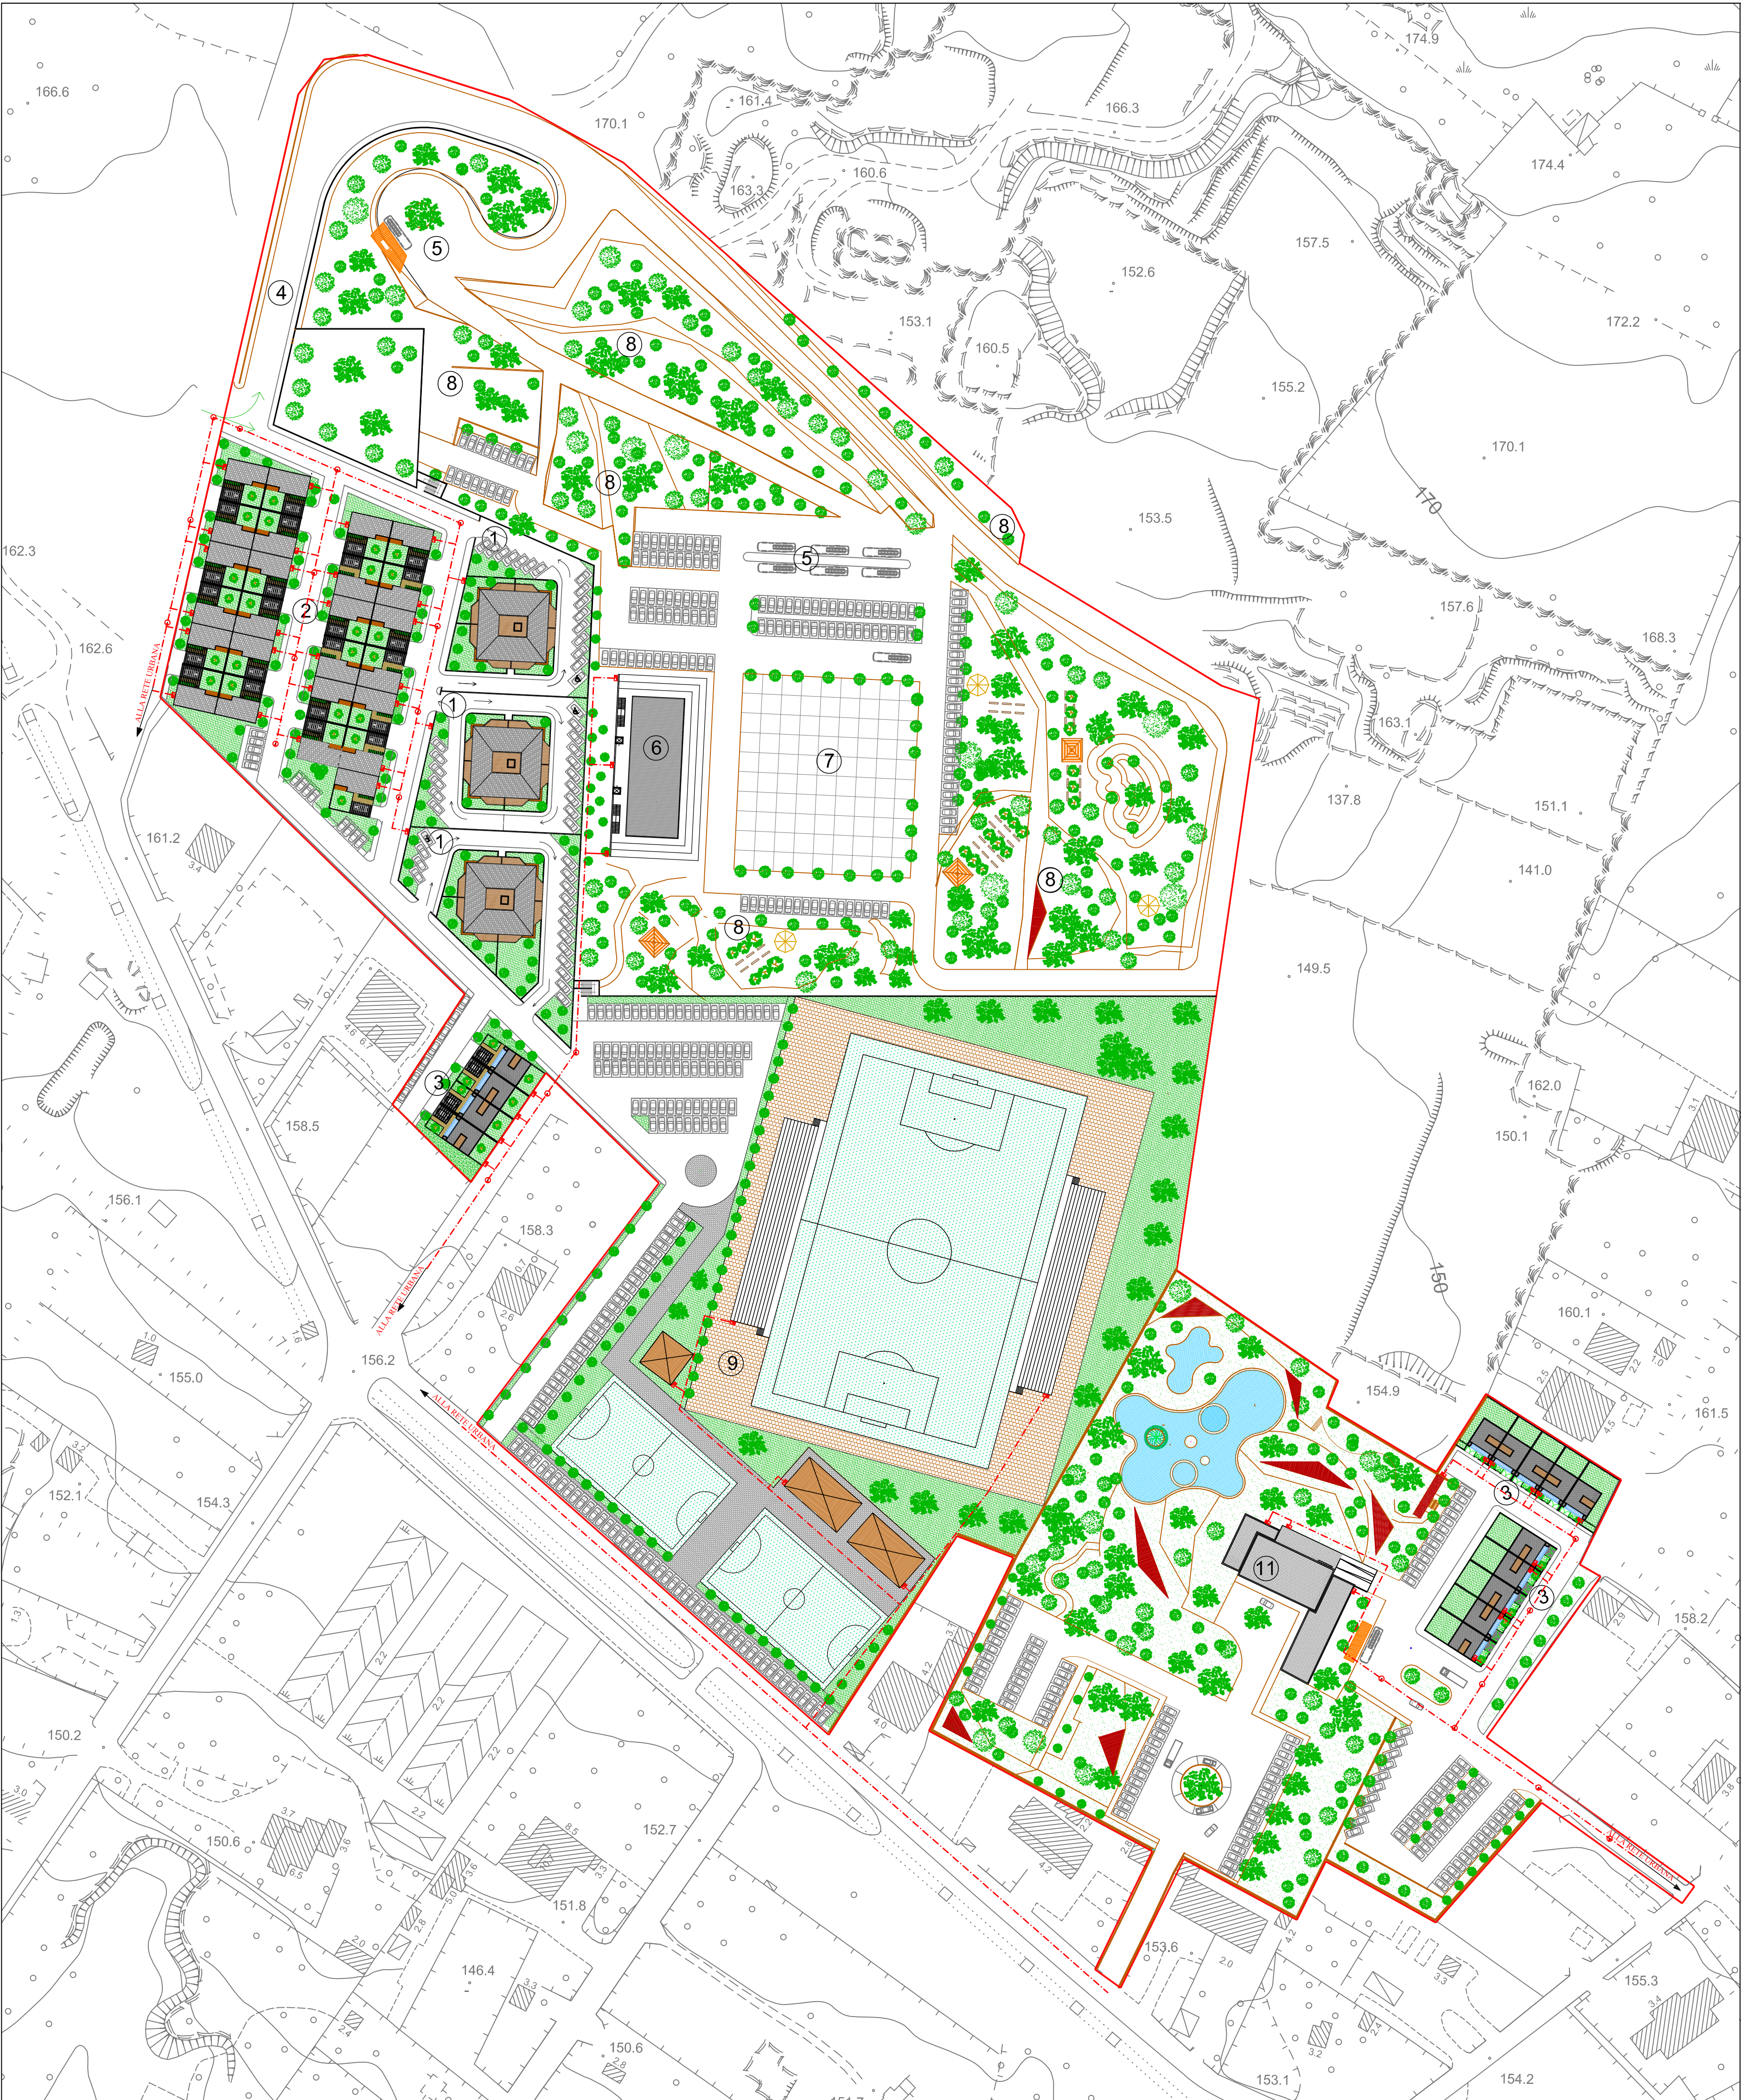

LEGENDA

LIMITE D'INTERVENTO PROGETTO

RETE FOGNARIA

SCALA 1:1000

Collettore principale

Condotta fogna nera

Pozzetto esterno d'ispezione in c.a

F

Pozzetto interno allacciamento utenze

COMUNE DI MASSAFRA

PROVINCIA DI TARANTO

Legge Regionale 21 maggio 2008 - numero 12

Programma di Edilizia Residenziale Sociale

PIANO PARTICOLAREGGIATO

AMBITO 5

Località " Canonico " (Parco di Guerra)

Progetto:

- SCHEMA IMPIANTO FOGNA NERA -

TAV. 8/a

Scala : 1:1000

REDAZIONE: U.T.C. - Ripartizione Urbanistica

arch. Luigi TRAETTA (Dirigente)

geom. Vincenzo TRITTO

geom. Luigi CORATELLA

COLLABORAZIONE :

ing. Francesco LUPO

Consulenza Geologica e Geotecnica :

dott Antonio TRAMONTE

GENNAIO 2014