



PIANTA PIANO QUOTA +3.80

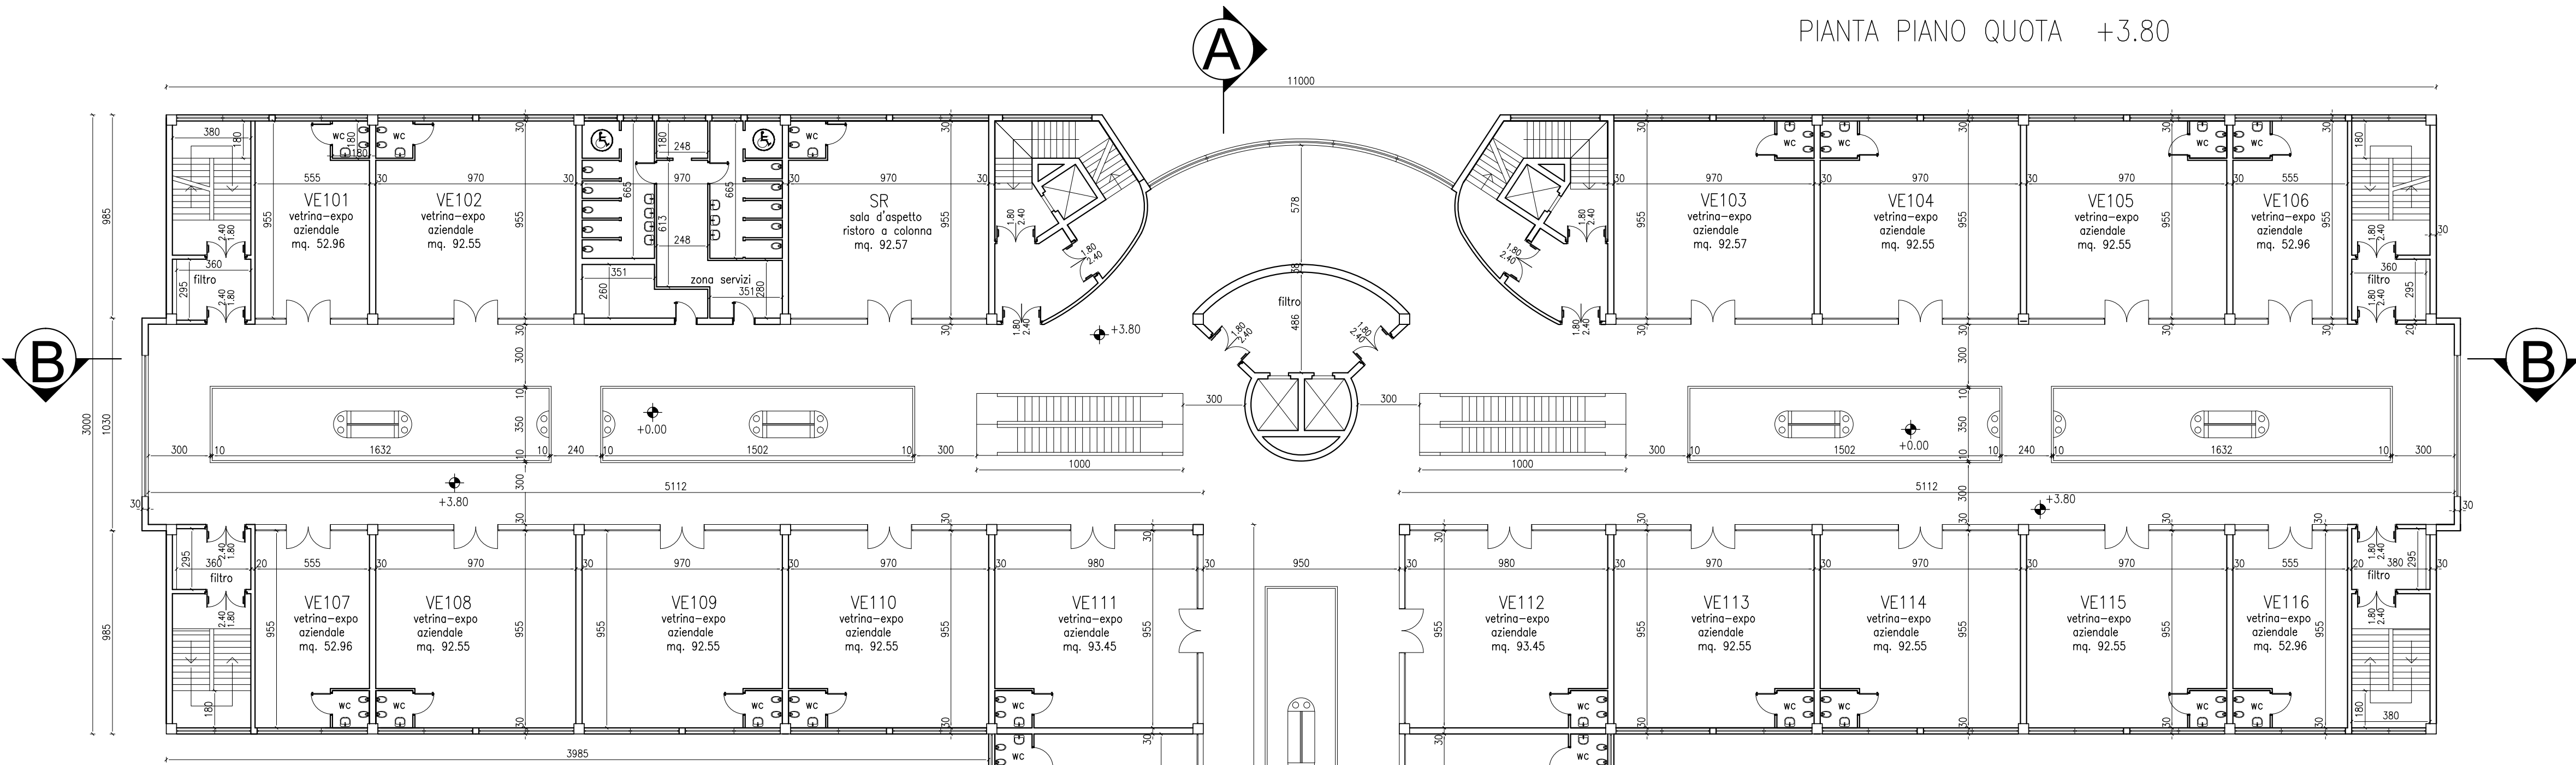

PIANO PRIMO	mq
VE101	52,96
VE102	92,55
VE103	92,57
VE104	92,55
VE105	92,55
VE106	52,96
VE107	52,96
VE108	92,55
VE109	92,55
VE110	92,55
VE111	93,45
VE112	93,45
VE113	92,55
VE114	92,55
VE115	92,55
VE116	52,96
VE117	142,95
VE118	142,95
VE119	94,04
VE120	94,04
VE121	94,97
VE122	94,97
VE123	94,97
VE124	82,11
VE125	56,8
Servizi Ristoro	92,57
Servizi 1	92,55
Servizi 2	69,55
Vani scala	453,96

NOTA: ogni attività commerciale è munita di wc di superficie 3,24 mq con aerazione forzata

PIANTA PIANO QUOTA +0.00

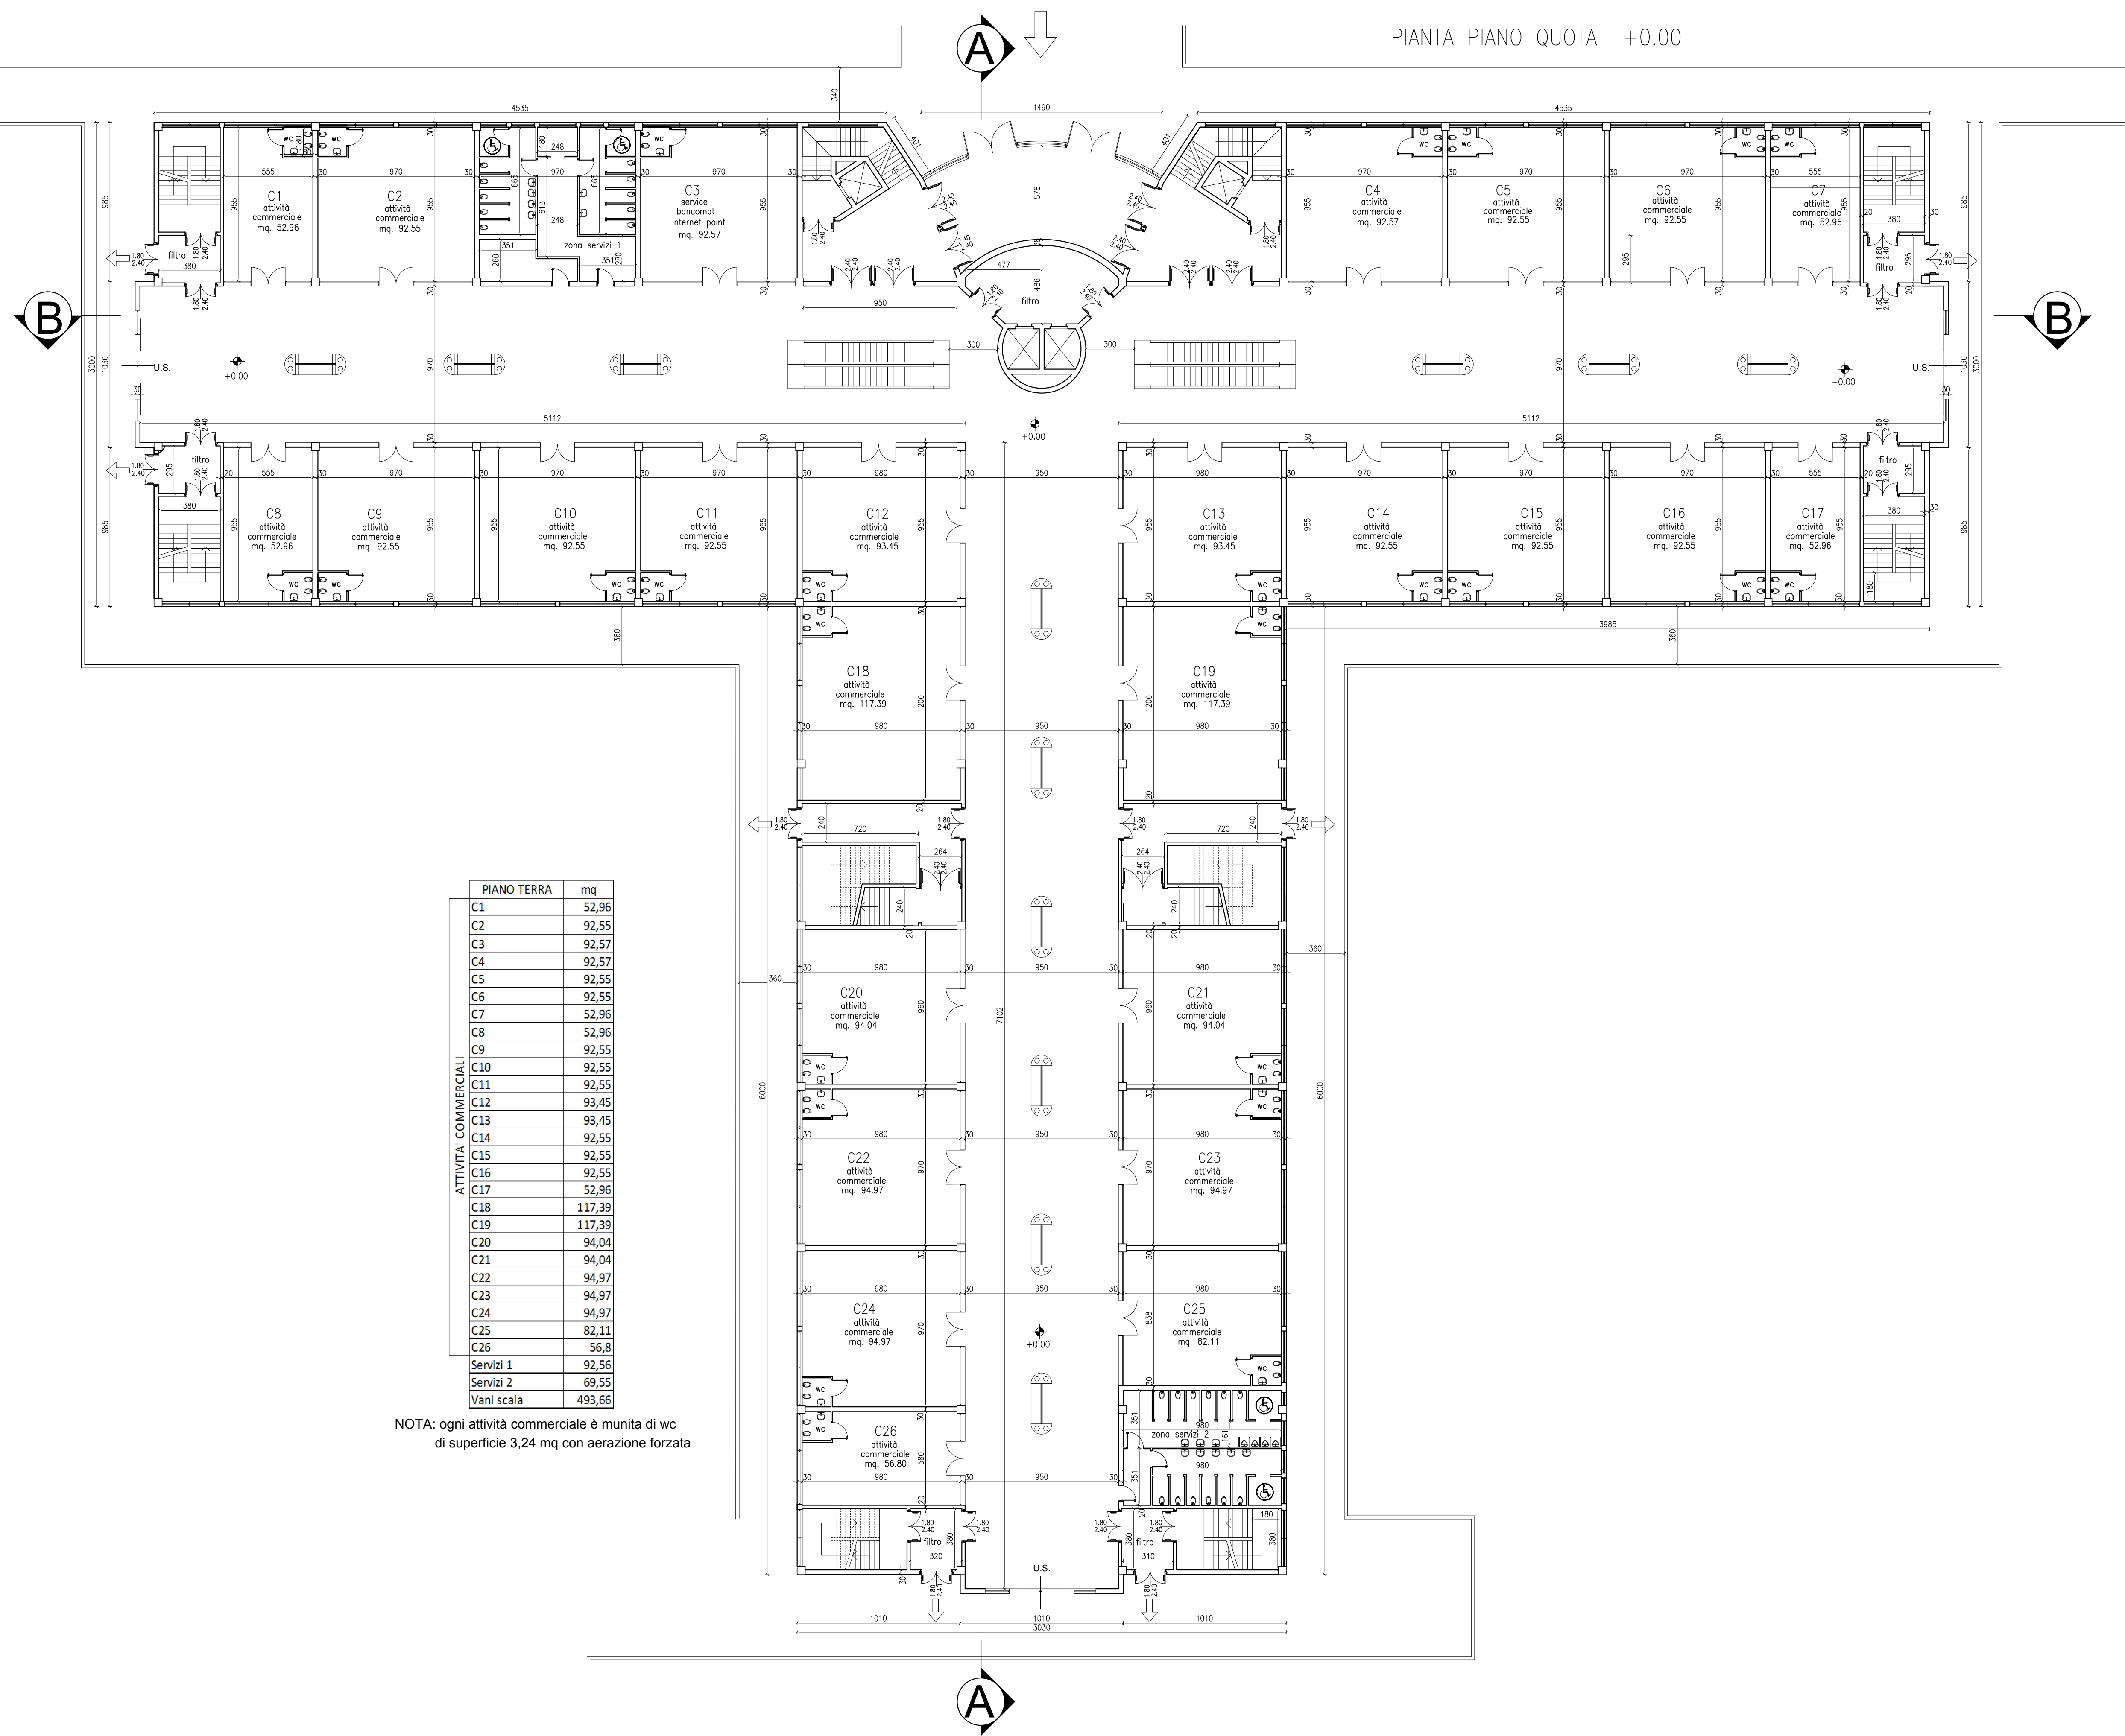

PIANO TERRA	mq
C1	52,96
C2	92,55
C3	92,57
C4	92,57
C5	92,55
C6	92,55
C7	52,96
C8	52,96
C9	92,55
C10	92,55
C11	92,55
C12	93,45
C13	93,45
C14	92,55
C15	92,55
C16	92,55
C17	92,96
C18	117,39
C19	117,39
C20	94,04
C21	94,04
C22	94,97
C23	94,97
C24	94,97
C25	82,11
C26	56,8
Servizi 1	92,55
Servizi 2	69,55
Vani scala	493,66

NOTA: ogni attività commerciale è munita di wc di superficie 3,24 mq con aerazione forzata

EXECUTIVE CENTER :
SUPERFICIE UTILE NETTA

DESTINAZIONE D'USO		mq
PIANO TERRA	attività commerciali	2 263,51
	spazi comuni	1 933,28
	bagni pubblici	162,11
	vano scala-ascensore	493,66
	TOTALE	4 852,56
PIANO PRIMO	vetrine expo aziendali	2 222,06
	spazi comuni	1 523,99
	bagni pubblici	162,11
	vano scala-ascensore	453,96
	TOTALE	4 362,12
PIANO SECONDO	vetrine expo aziendali	1 400,54
	uffici	891,94
	spazi comuni	1 523,99
	bagni pubblici	162,11
	vano scala-ascensore	380,82
	TOTALE	4 359,40
TOTALE		13 574,08



consulting s.r.l.
società di progettazioni generali
via lago alimini grande, 12/1
taranto - tel./fax. 099/730.27.68

ing. orazio carbotti & associati

progettazione ed elaborazione grafica-rendering
per

OPERE PUBBLICHE S.P.A. Roma
committente

COMUNE DI MASSAFRA

PROVINCIA DI TARANTO

RIQUALIFICAZIONE E RIFUNZIONALIZZAZIONE DELL'AREA
UBICATA IN MASSAFRA AL KM 535,700 DELLA S.S. N° 7
BARI TARANTO.

Conferenza di servizi ai sensi dell'art. 5 del DPR n.
447/98 così come modificato ed integrato dal DPR
440/2000 per la realizzazione di un
POLO COMMERCIALE DIREZIONALE INTEGRATO.
Art. 9 Delibera C.C. n. 57 del 30.07.2007.

ubicazione

Strada Statale N°7 Bari-Taranto (Via Appia)
km 635,700 Fg. 73 - P.Ila 49

ELABORATI DI PROGETTO
ARCHITETTONICO

PROGETTISTA RESPONSABILE
ing. orazio carbotti

DATA: LUGLIO 2010 DATA: OTTOBRE 2010

TAV.

13

Planimetrie
Executive Center

RAFF. 1:200

Il presente progetto è protetto a termini di legge.